


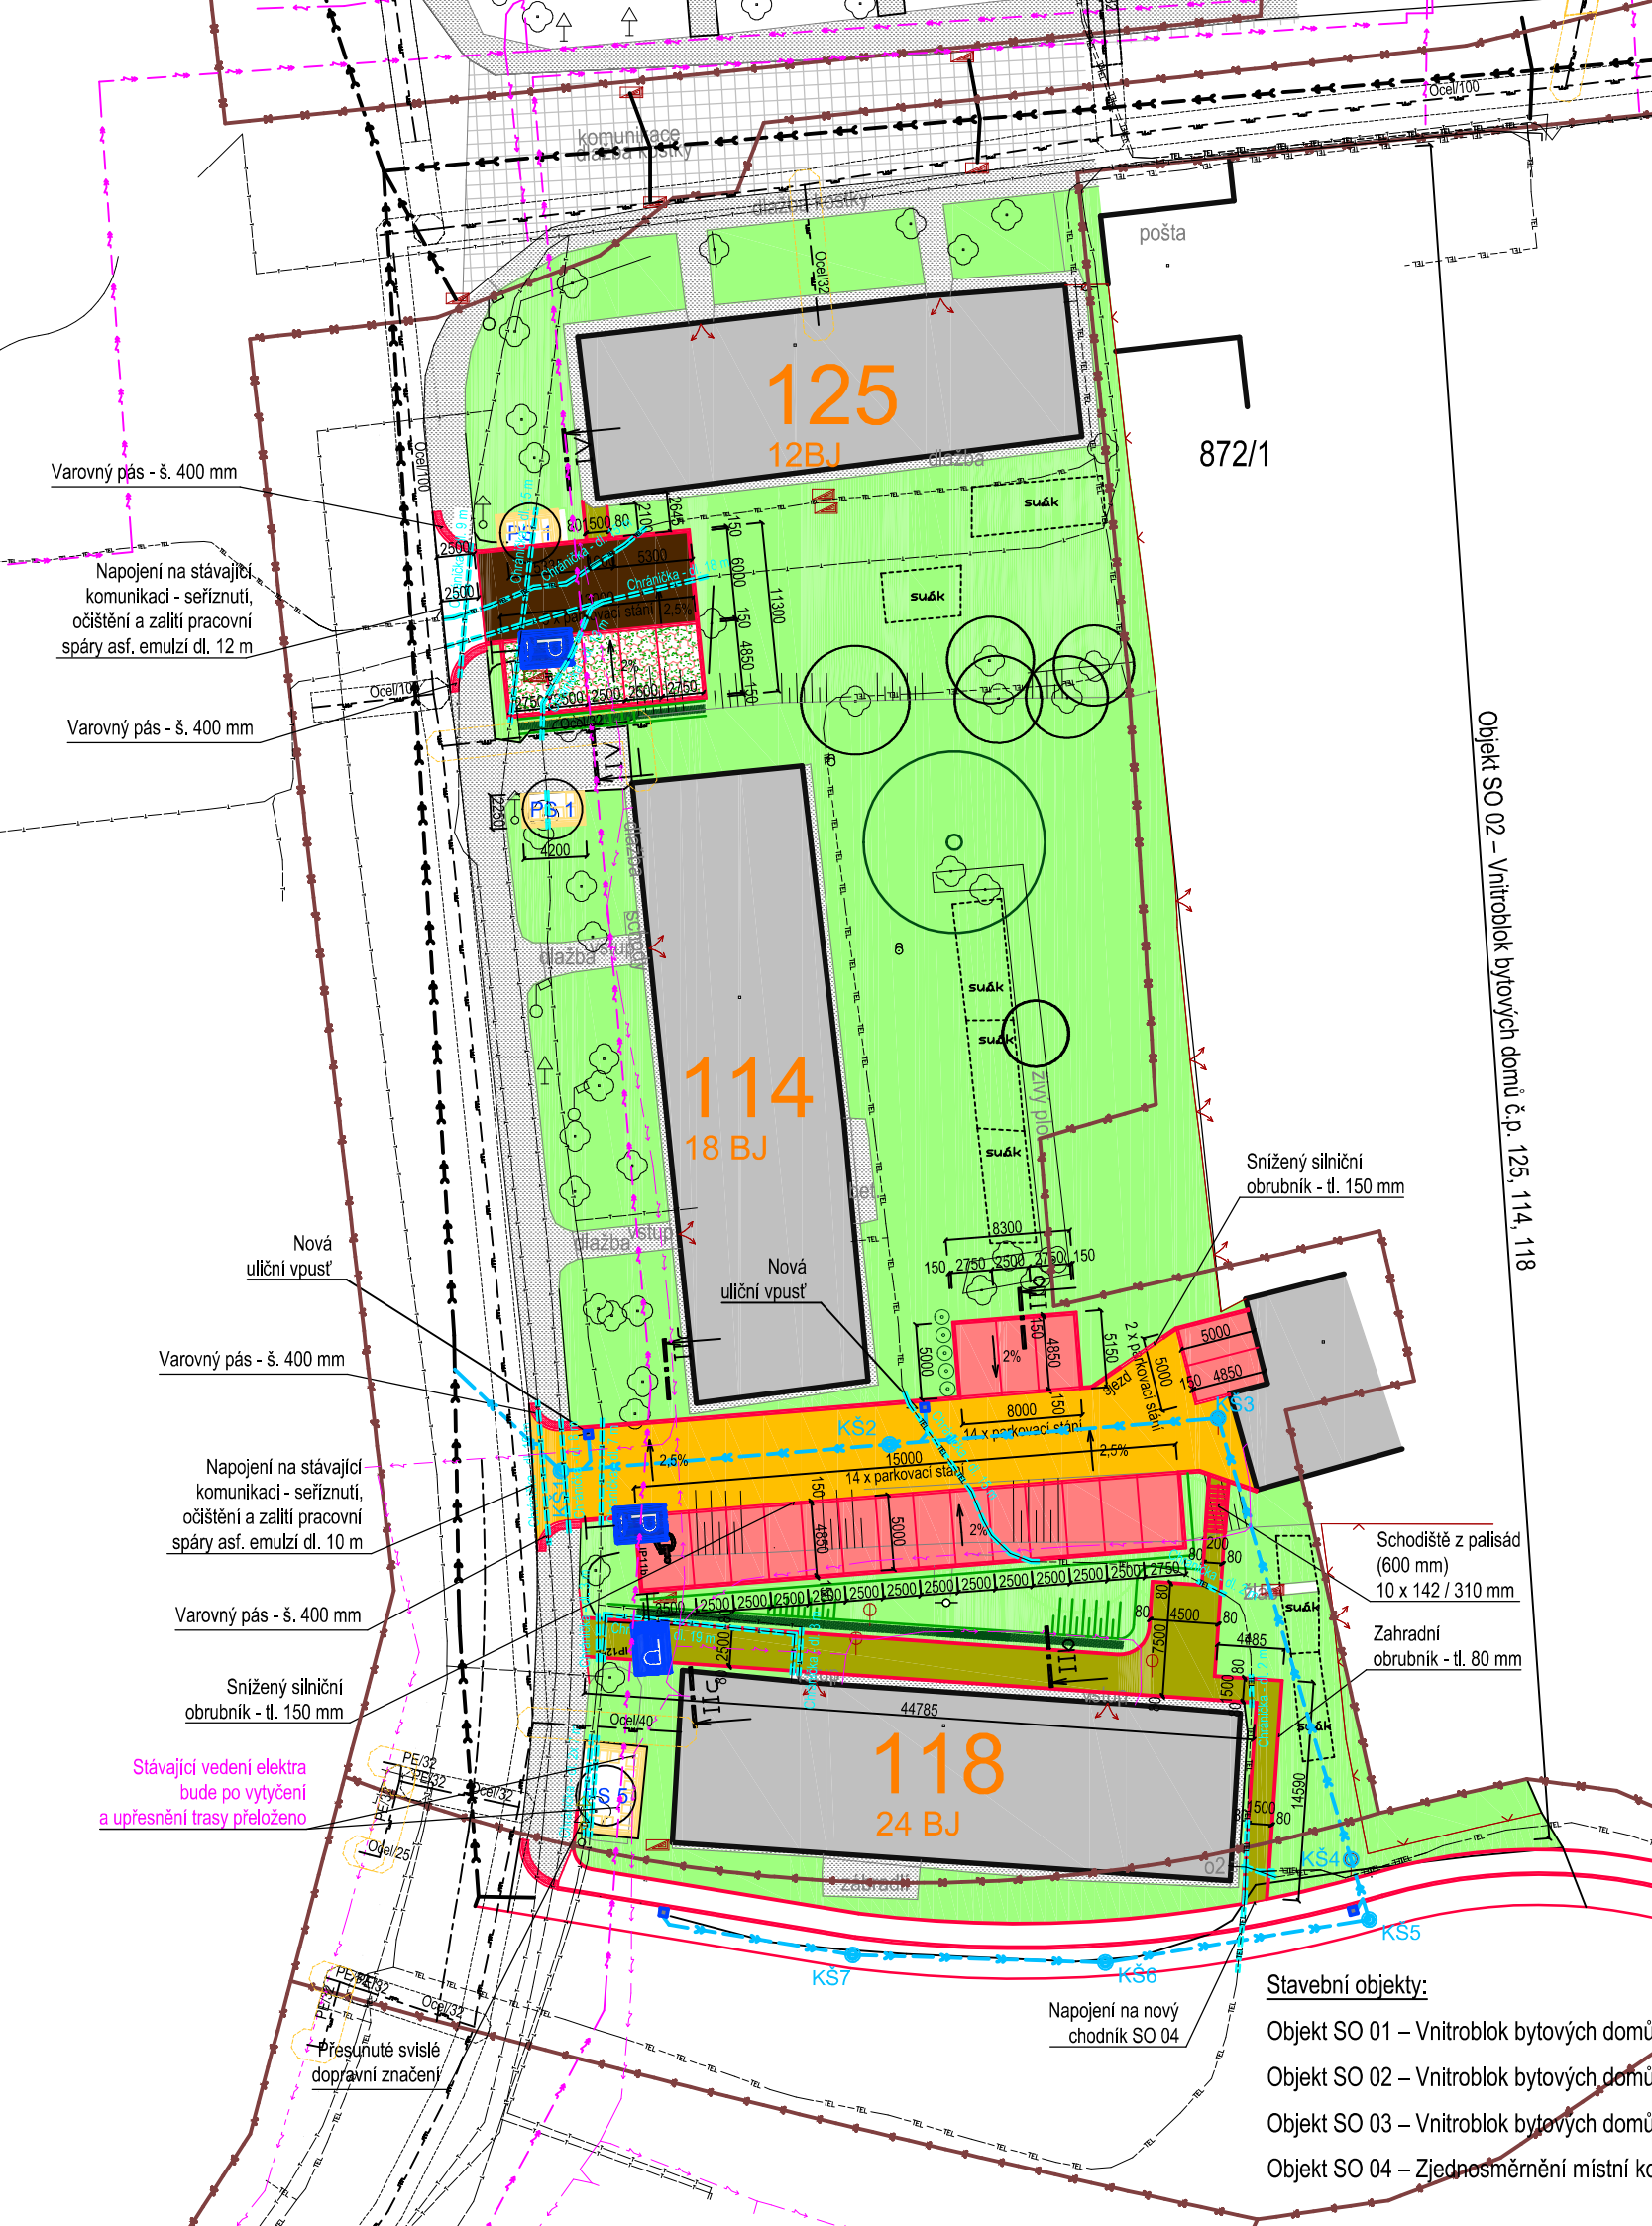


LEGENDA ZNAČENÍ - STÁVAJÍCÍ

- stávající strom, keř
- stávající lampa
- kanalizační vpust'
- kanalizační šachta
- hlavní uzávěr plynu
- Kanalizační potrubí (MěVaK Skuteč s.r.o.)
- Středotlaké plynovodní potrubí (RWE GasNet, s.r.o.)
- Ochranné pásmo plynovodu (RWE GasNet, s.r.o.)
- Podzemní vedení NN do 1 kV (ČEZ Distribuce, a.s.)
- Podzemní vedení VN do 35 kV (ČEZ Distribuce, a.s.)
- Nadzemní vedení NN do 1 kV (ČEZ Distribuce, a.s.)
- Zaměřený průběh optického kabelu (Česká telekomunikační infrastruktura a.s.)
- Zaměřený průběh metalického kabelu (Česká telekomunikační infrastruktura a.s.)
- Neprovozované sítě (Česká telekomunikační infrastruktura a.s.)
- Nadzemní sítě (Česká telekomunikační infrastruktura a.s.)

LEGENDA ZNAČENÍ - NOVÉ

- Nové komunikace - asfalt
- Nová parkovací místa - zámková dlažba
- Nová parkovací místa - zatravnovací dlažba
- Nové mlatové cesty
- Nové chodníky - zámková dlažba
- Stávající chodníky, cestičky
- Stávající objekty
- Stávající zatravněné plochy
- Řešené území (parcely)
- Nová dešťová kanalizace
- Nová chránička na kabelovém vedení Česká telekomunikační infrastruktura a.s.
- Keře - středně vysoké
- Nový strom
- Živý plot - nízký

Dokumentace pro vydání územního rozhodnutí a stavebního povolení

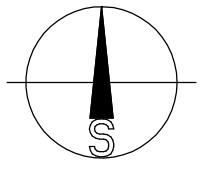

Souřadnicový systém: JTSK
Výškový systém: BpV
Projektant si vyhrazuje právo doplňovat, případně pozměňovat projekt na základě nových poznatků zjištěných během provádění stavby.

Bezdíček

Vypracoval Chládek T.	Zodp. projektant Ing. Bezdíček L.	Tech. kontrola	 prostav s.r.o. Na Kopci 316, 530 02 Mikulovice IČ 288 10 180, DIČ CZ 288 10 180 tel. 776 855 581, bezdicek@ilb.cz , www.ilb.cz	
Kreslil Chládek T.				
Investor Město Skuteč, Palackého náměstí 133, 53973 Skuteč			formát A3	
Akce Revitalizace sídlištních vnitrobloků v ulici Československé armády, Skuteč k.ú. Skuteč, parc. č. 269/2, 269/7, 269/8, 269/10, 269/13, 284/2, 289/1, 289/1, 289/2, 293/2, 293/4, 293/5, 293/7, 293/8, 293/9, 294/2, 295, 396/1, 396/1, 396/2, 399/2, 2464/2, 2467/3, 2618, 2658			datum 06/2018	
			účel DUR + DSP	
			č. zakázky	
			č. kopie	
			archivní č.	
Obsah výkresu Koordinační situační výkres SO 02			Měřítko 1:500	Č. výkresu C.3 b