



Název zakázky: OBNOVA VEŘEJNÉHO PROSTRANSTVÍ - ZASTŘEŠENÉ TRŽIŠTĚ SKUTEČ
 Stupeň dokumentace: Architektonická studie
 Příloha: Vizualizace

Generální projektant: DI PROJEKT s.r.o.
 Vypracoval: Ing. arch. David Jiříček
 Datum: 10/2023






Název zakázky: OBNOVA VEŘEJNÉHO PROSTRANSTVÍ - ZASTŘEŠENÉ TRŽIŠTĚ SKUTEČ
 Stupeň dokumentace: Architektonická studie
 Příloha: Vizualizace

Generální projektant: DI PROJEKT s.r.o.
 Vypracoval: Ing. arch. David Jiříček
 Datum: 10/2023



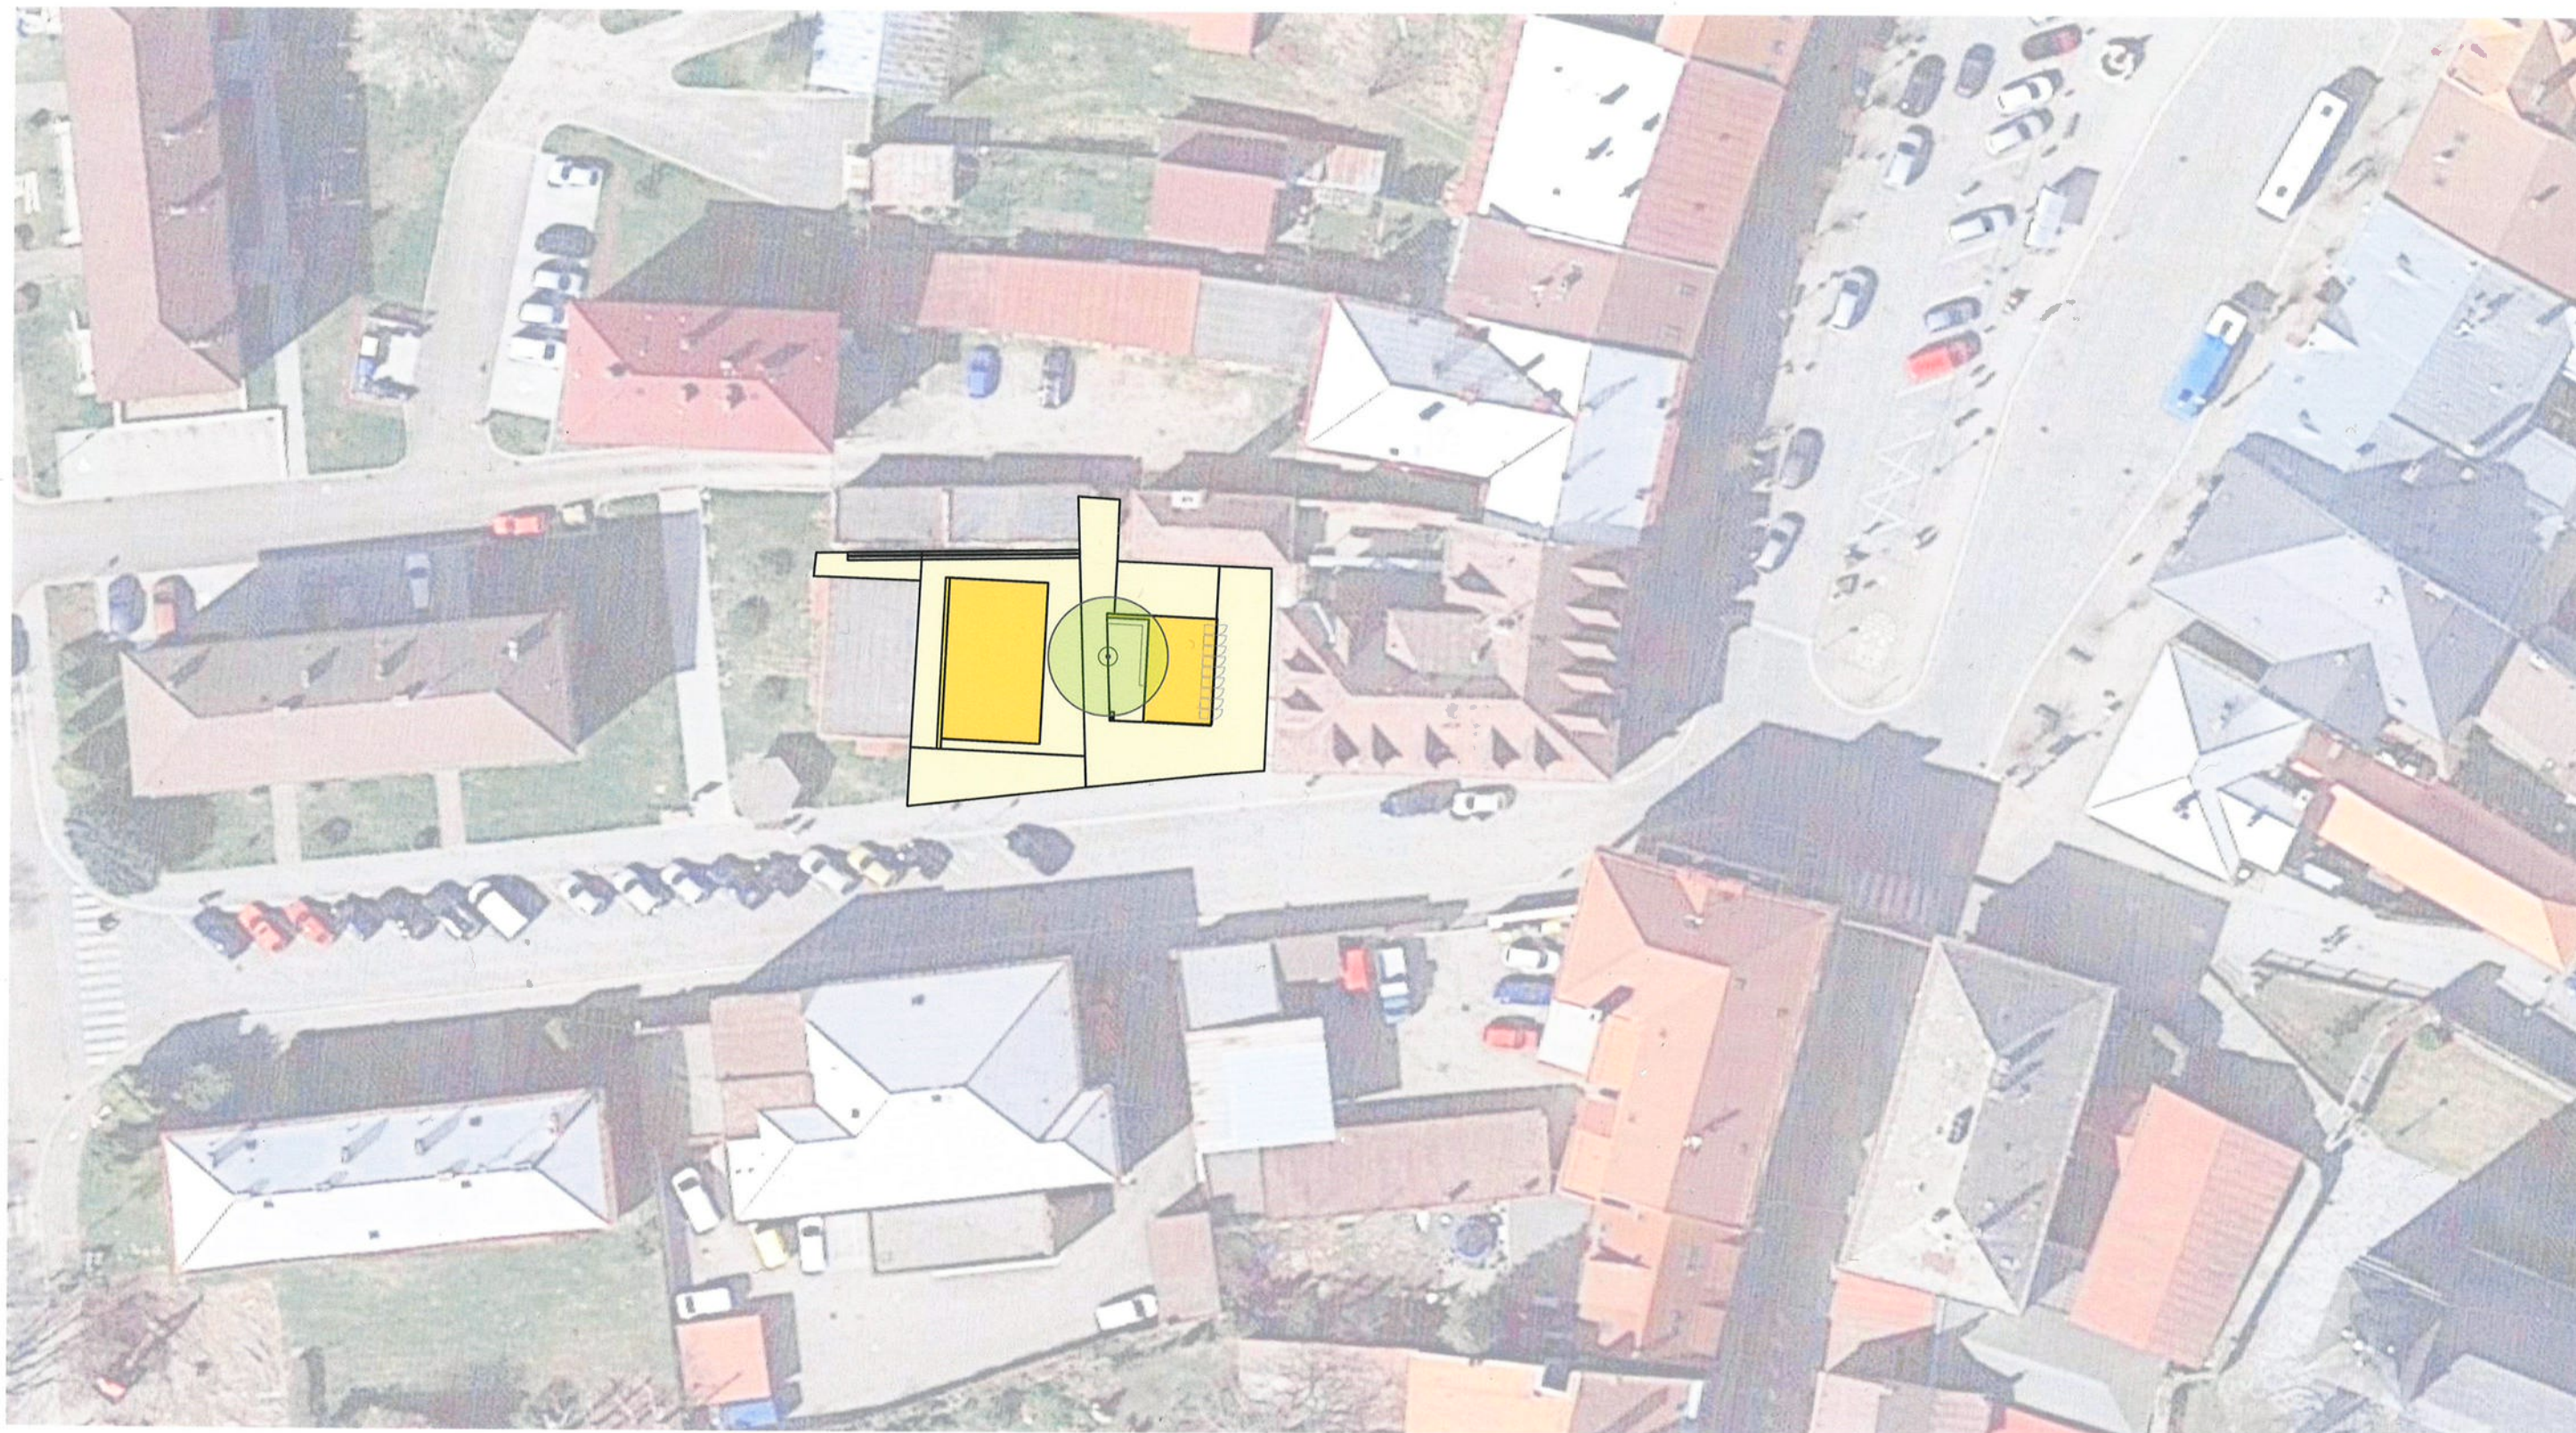

ARCHITEKTONICKÁ STUDIE - OBNOVA VEŘEJNÉHO PROSTRANSTVÍ - ZASTŘEŠENÉ TRŽIŠTĚ SKUTEČ

Investor: Město Skuteč
Palackého náměstí 133, 539 73 Skuteč
IČO: 00270903, DIČ: CZ00270903
Místo stavby: K.Ú. Skuteč


www.skutec.cz
mesto@skutec.cz
+420 469 326 403



Generální projektant: DI PROJEKT s.r.o.
Chelčického 686, 533 51 Pardubice
IČO: 01873687, DIČ: CZ01873687
Architekt: Ing. arch. David Jířček

www.diprojekt.cz
dip@diprojekt.cz
Datum: 10/2023
Číslo zakázky: 067/2023



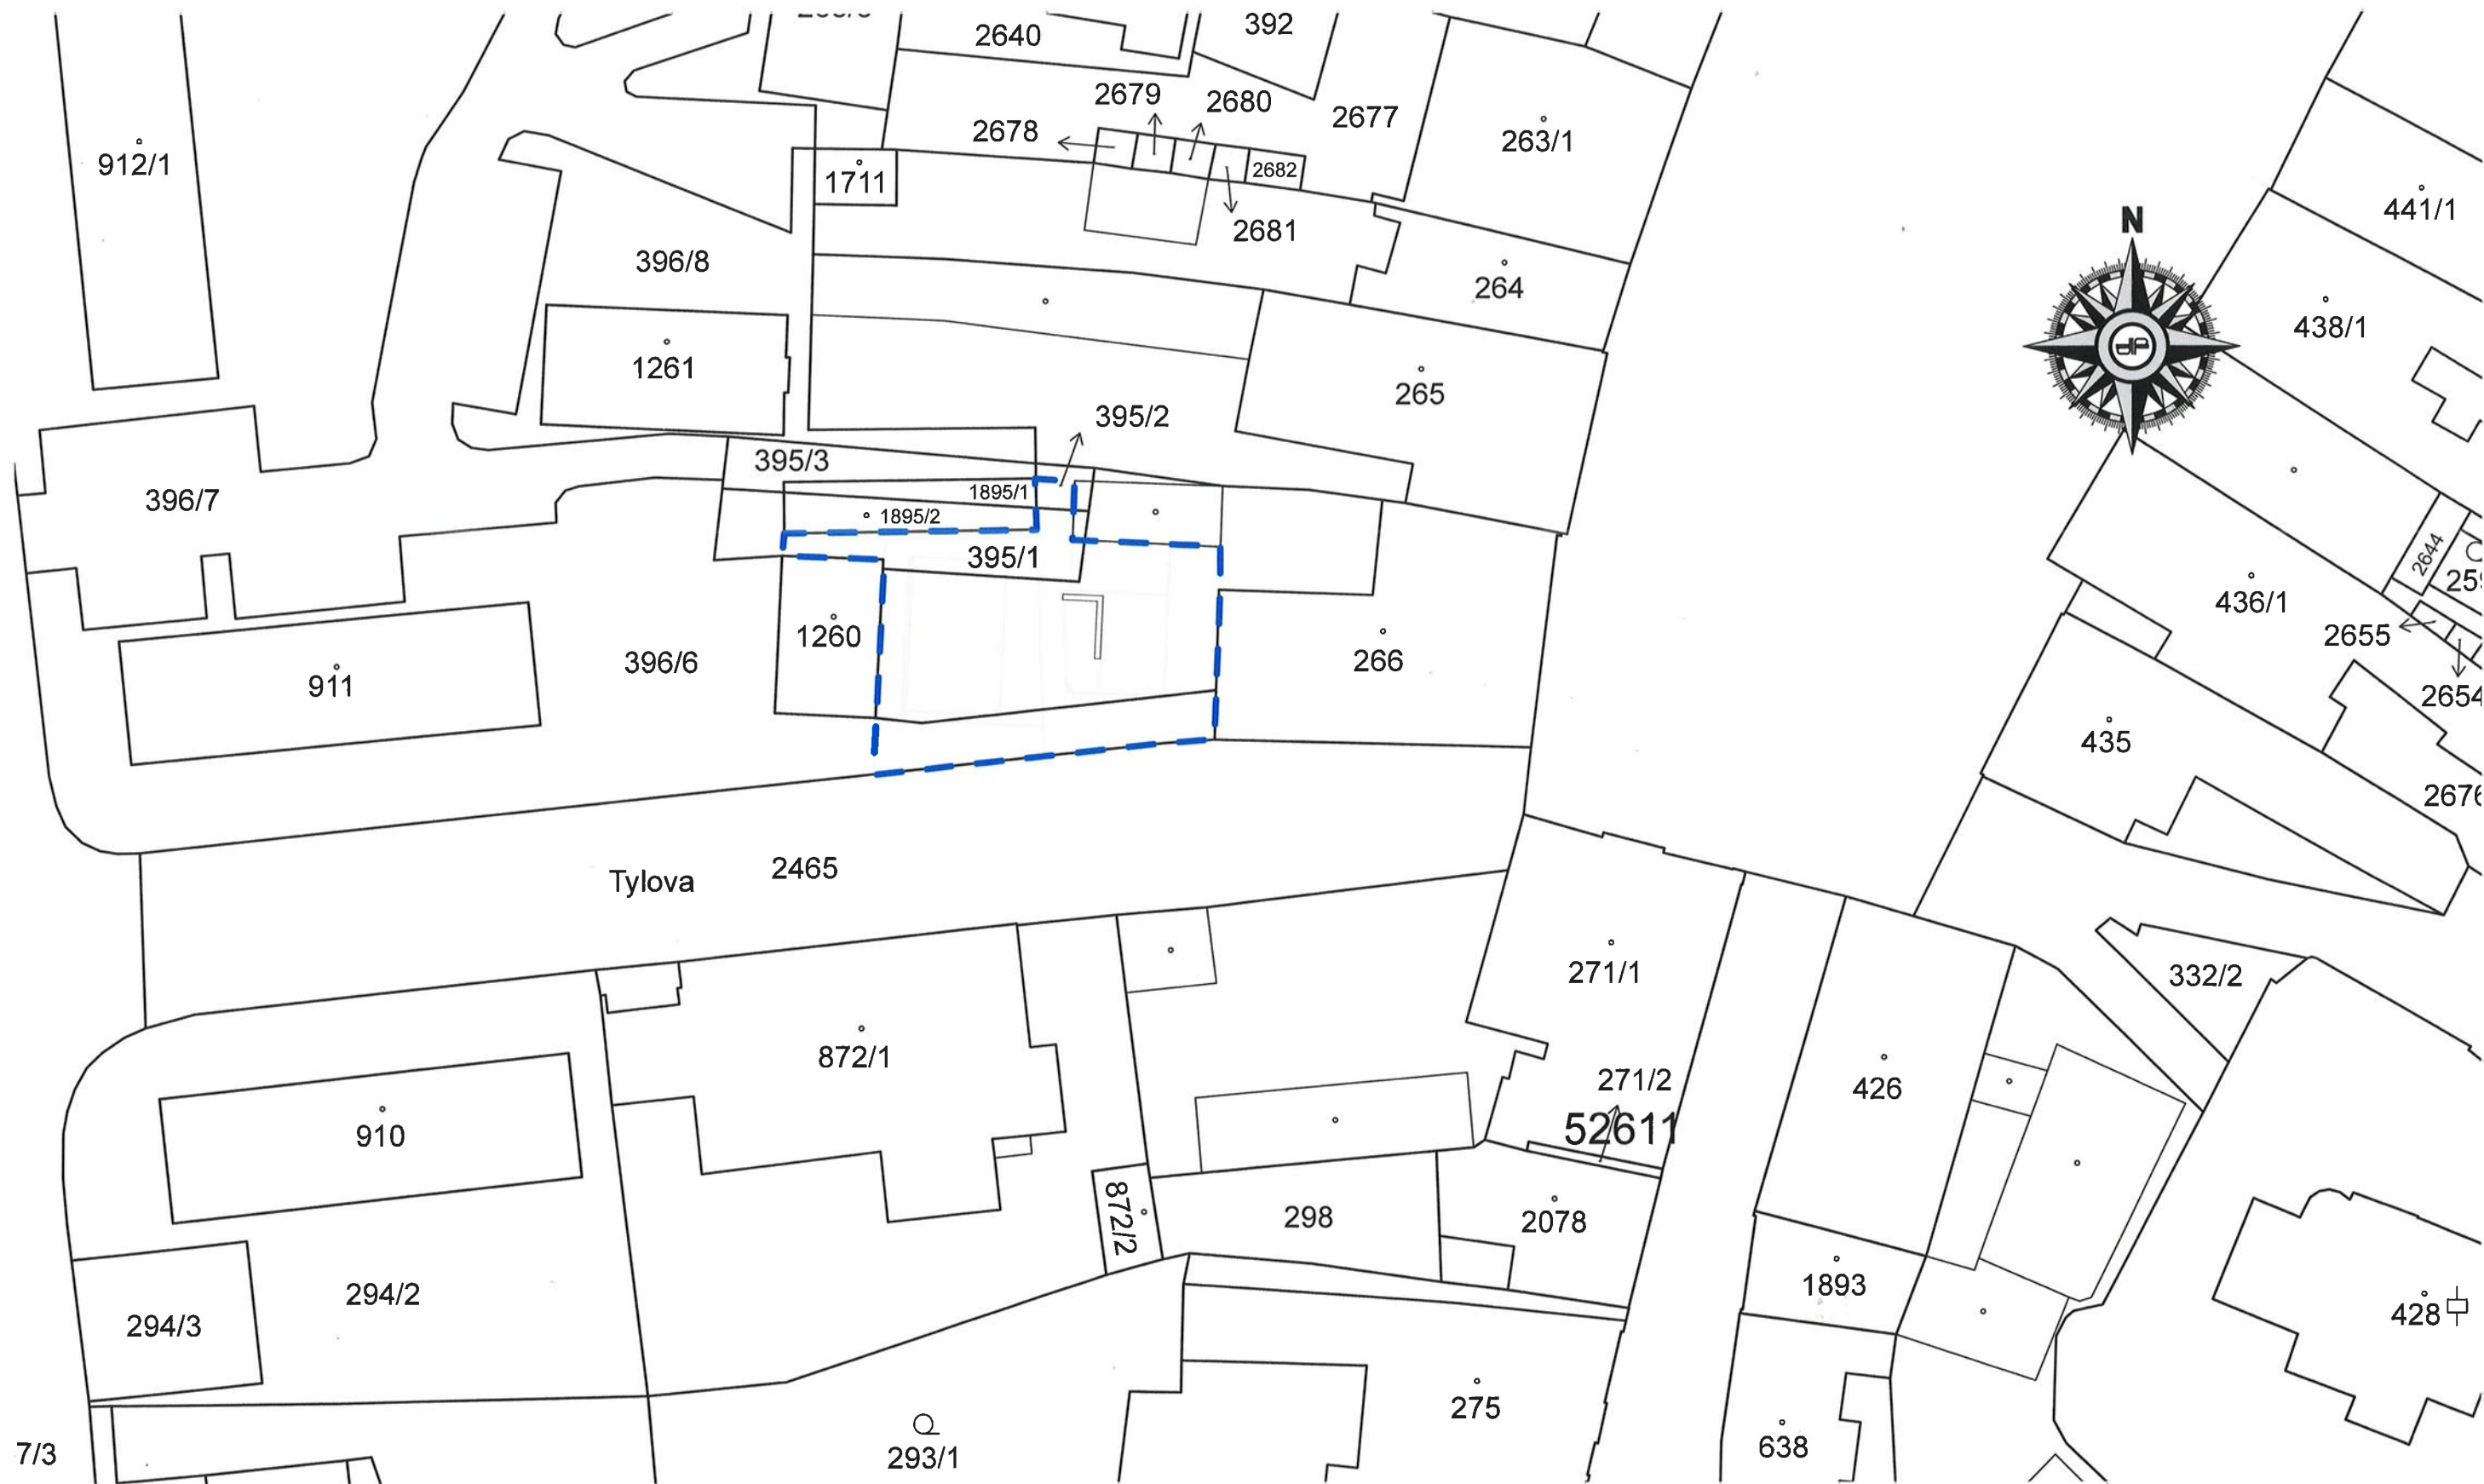

Název zakázky: OBNOVA VEŘEJNÉHO PROSTRANSTVÍ - ZASTŘEŠENÉ TRŽIŠTĚ SKUTEČ
 Stupeň dokumentace: Architektonická studie
 Příloha: Zákres do katastrální mapy

Generální projektant: DI PROJEKT s.r.o.
 Vypracoval: Miroslav Baťa, DiS.
 Datum: 10/2023

