



NÁVRH DIO

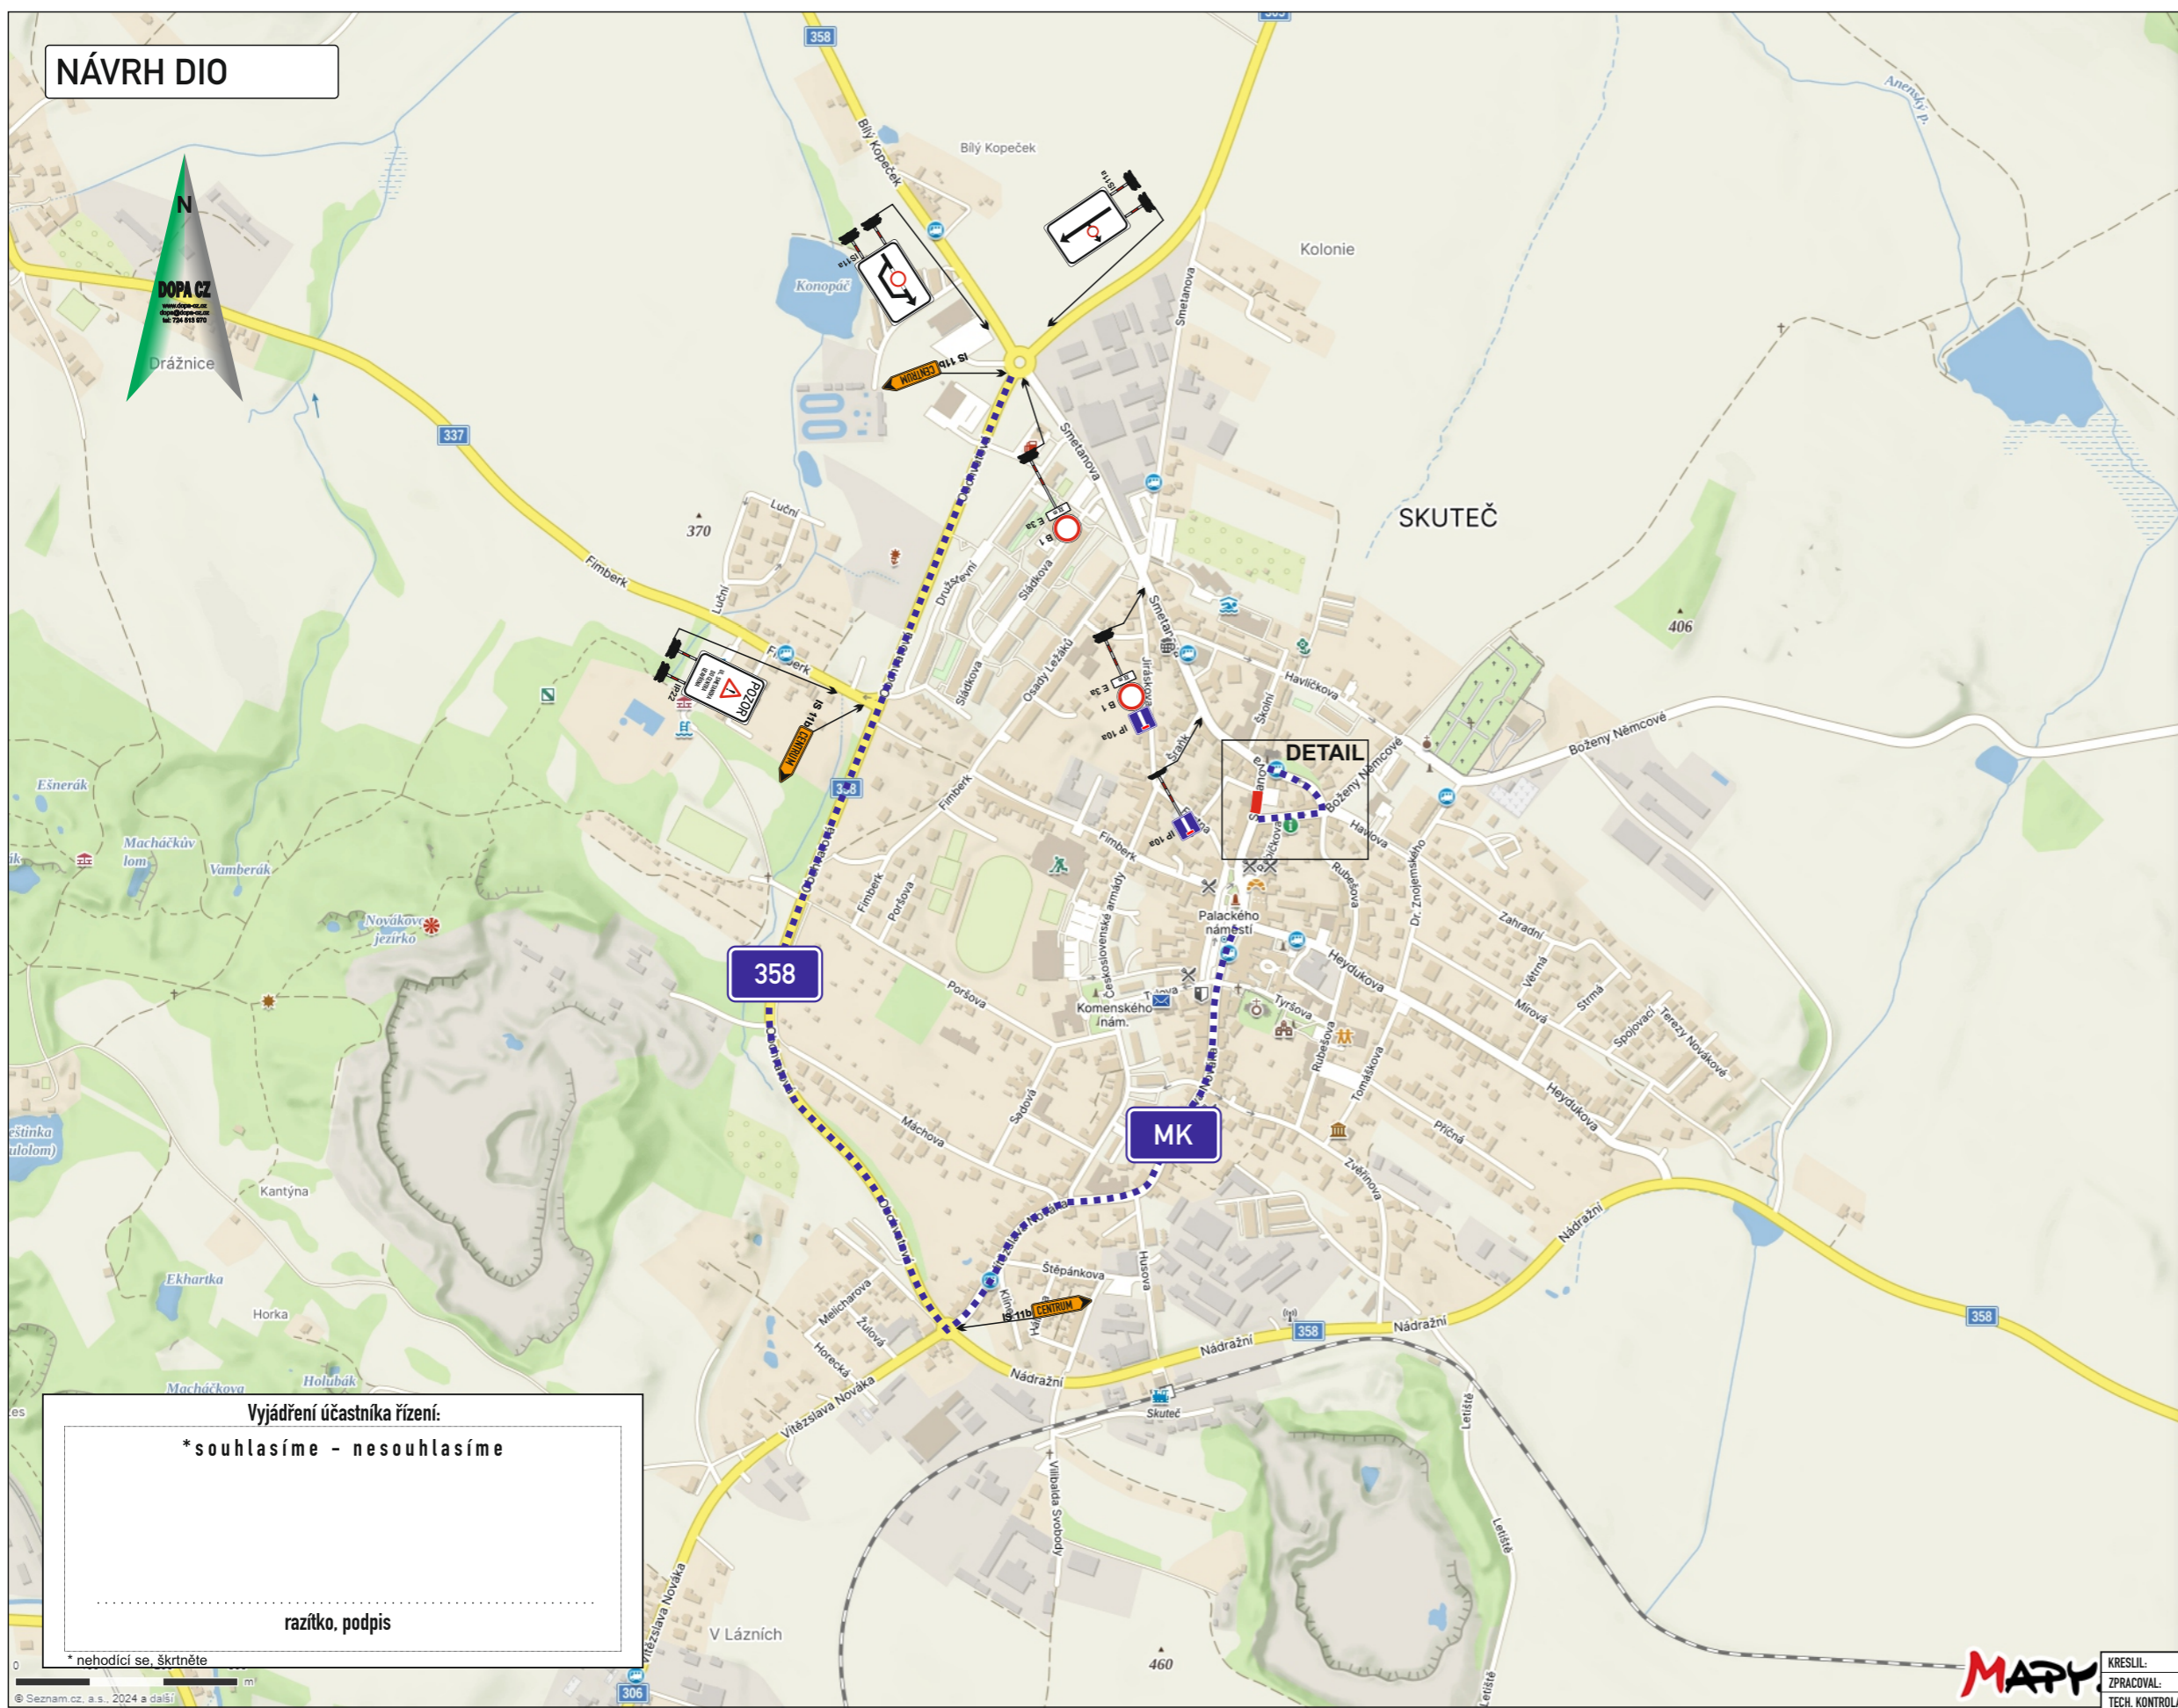

DETAIL DZ

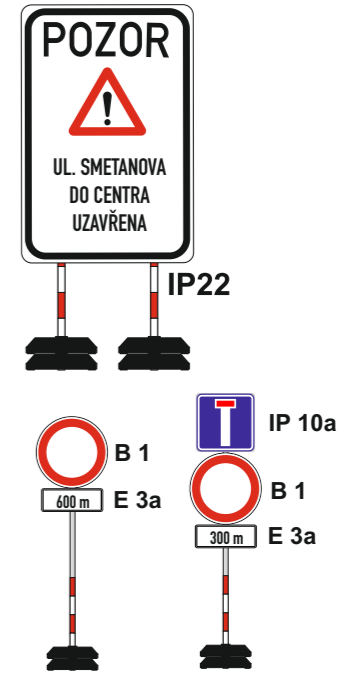

Vyjádření účastníka řízení:
 *souhlasíme - nesouhlasíme

.....

razítko, podpis

*nehodící se, škrtněte

- Legenda:**
- uzavřený úsek komunikace
 - navržená objízdná trasa

KRESLIL:	Ing. Martin Žalud				
ZPRACOVAL:	Ing. Martin Žalud				
TECH. KONTROLA:	Ing. Martin Žalud				
ZODPOV. PROJEKTANT:	Ing. Martin Žalud				
HLAVNÍ PROJEKTANT:	Ing. Martin Žalud		www.dopa-cz.cz	dopa@dopa-cz.cz	
KRAJ: PARDUBICKÝ	OKRES: CHRUDIM	OBEC: SKUTEČ	STUPEŇ:	REALIZAČNÍ	
INVESTOR: MĚSTO SKUTEČ			ZAKÁZKA ČÍSLO:	D 24077	
AKCE:	NOVOSTAVBA MĚSTSKÉ KNIHOVNY SKUTEČ			ARCHIVNÍ ČÍSLO:	
OBJEKT: PŘECHODNÉ DOPRAVNÍ ZNAČENÍ			DATUM:	07/2024	
OBSAH:	ÚPLNÁ UZÁVÍRKA - OBJÍZDNÉ TRASY			FORMÁT:	A 3
			MĚŘÍTKO:	--	
			ČÍSLO SOUPRAVY:	A	
			ČÍSLO PŘÍLOHY:	1	