

NÁVRH DIO


DOPA CZ
www.dopa-cz.cz
dopa@dopa-cz.cz
tel: 724 513 970

Vyjádření účastníka řízení:

*souhlasíme - nesouhlasíme

.....
razítko, podpis

* nehodící se, škrtněte

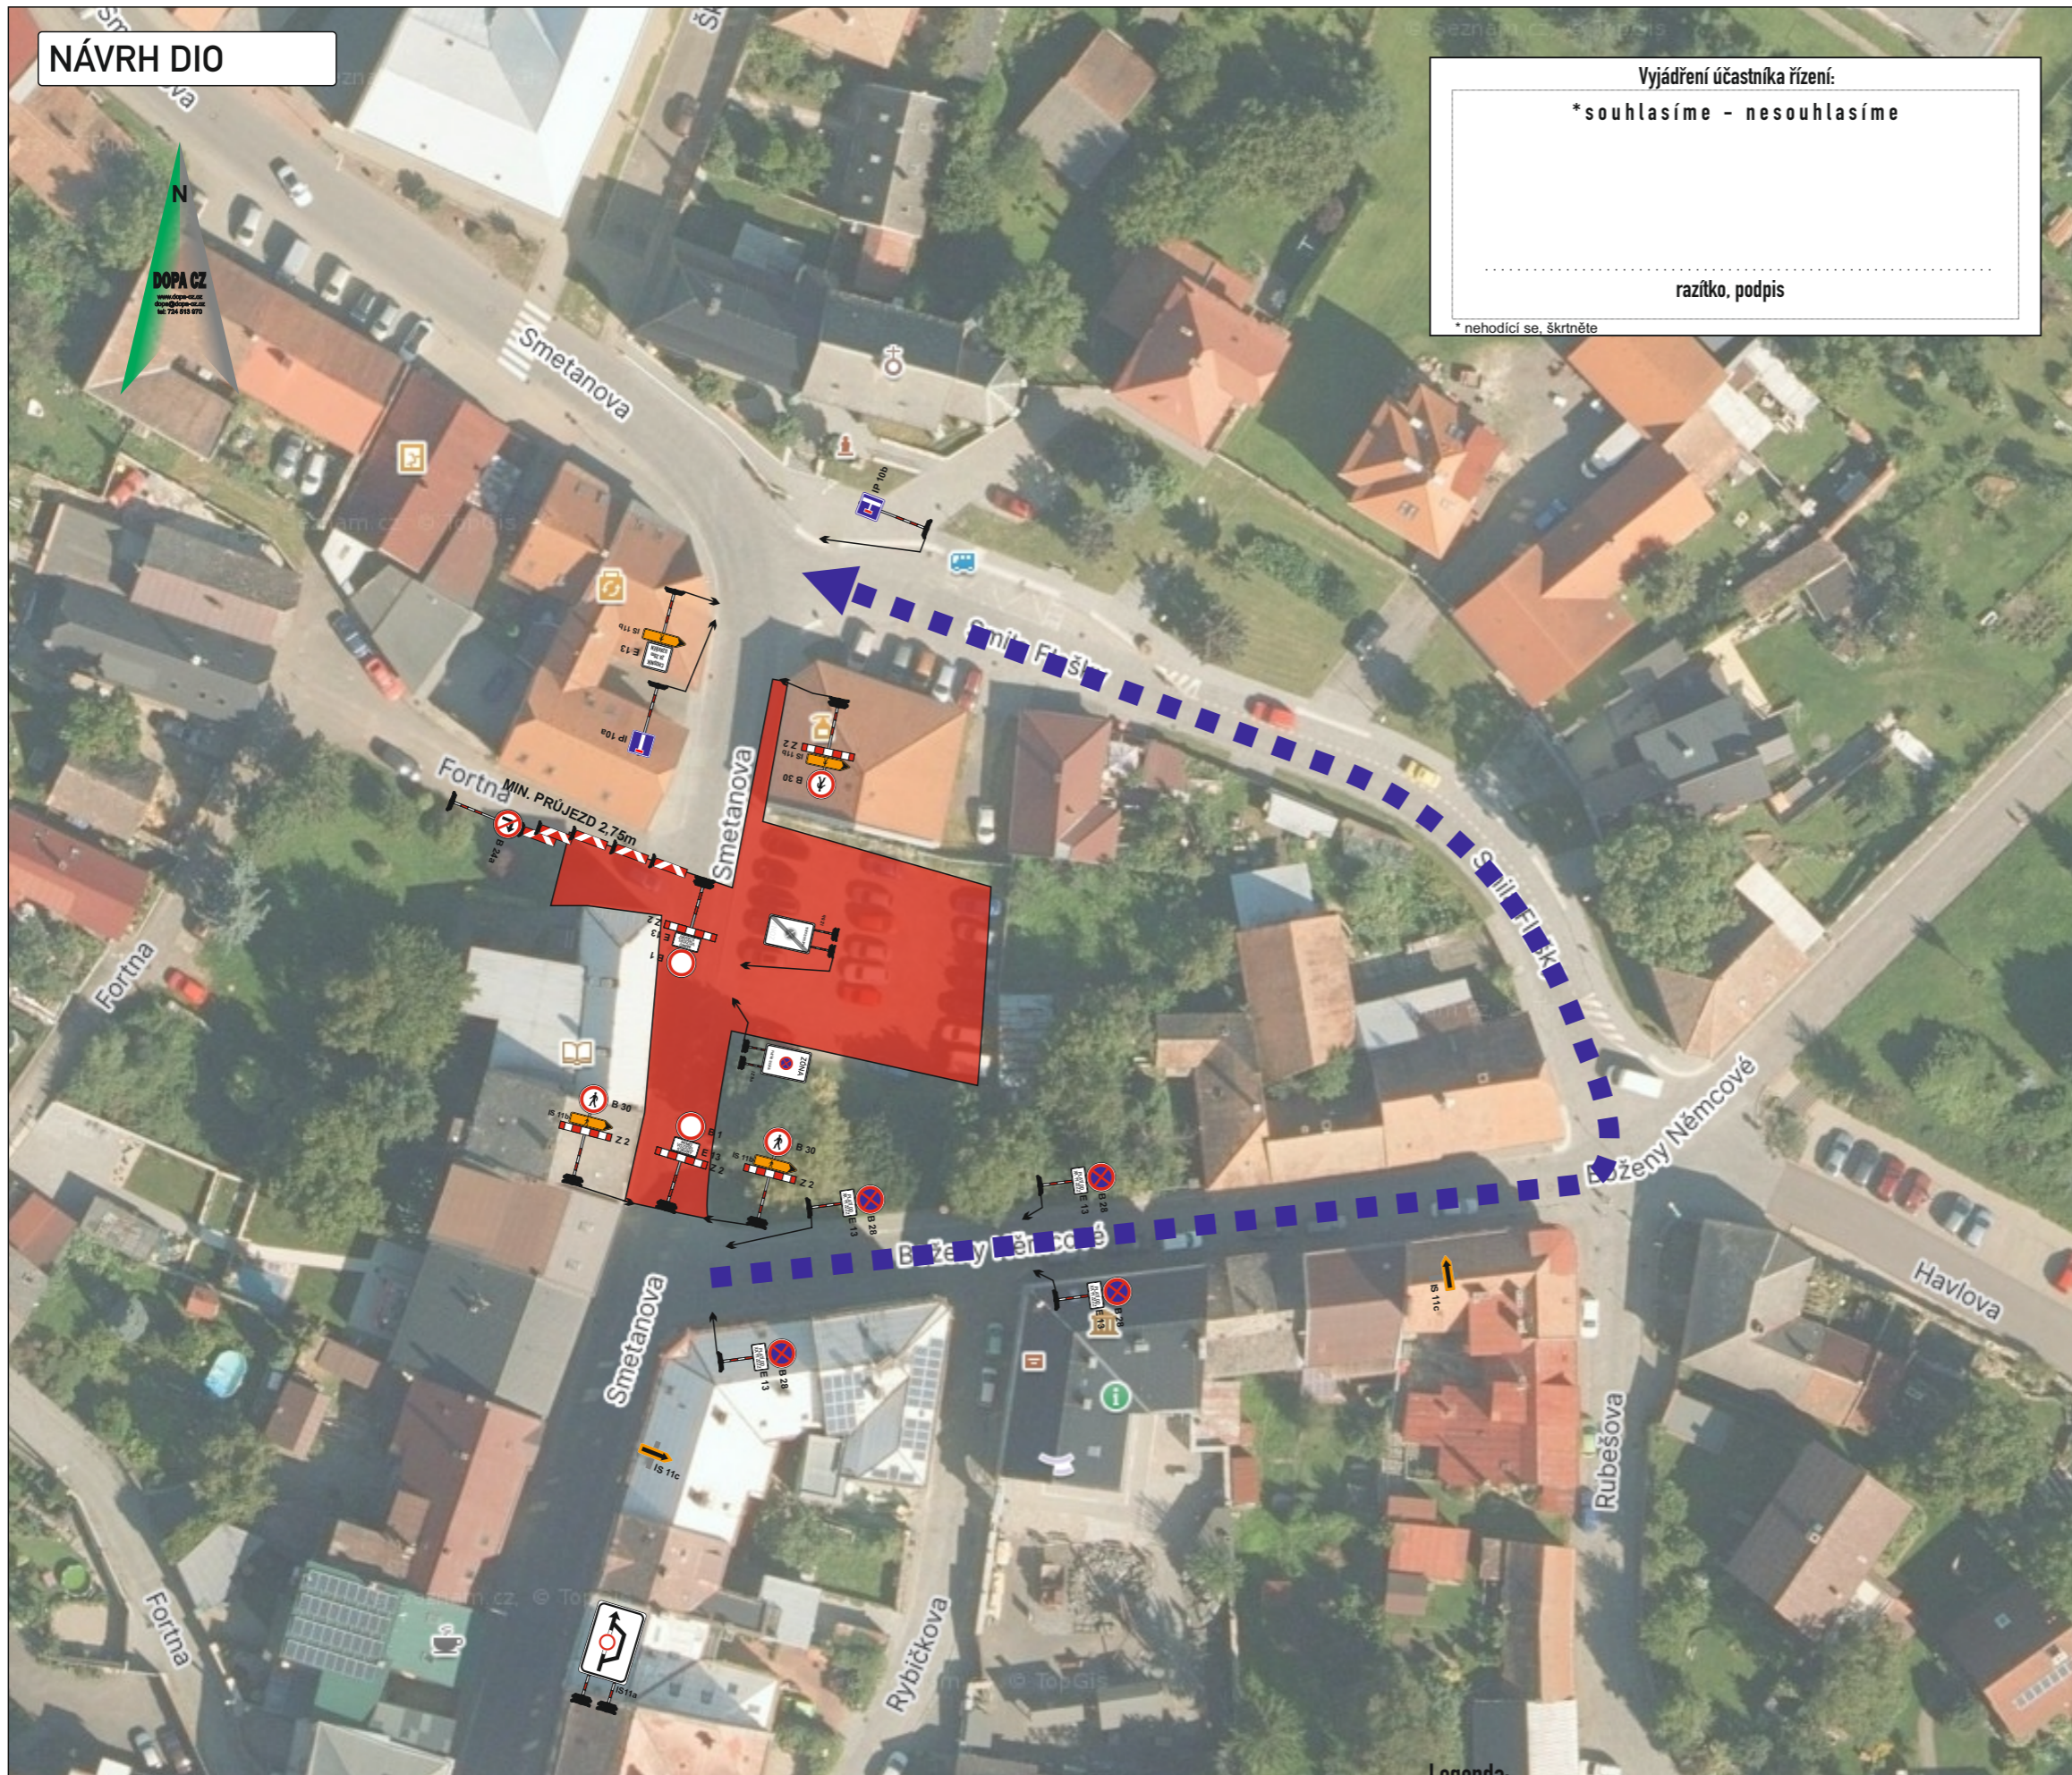

Legenda:

- uzavřený úsek komunikace
- navržená objízdná trasa

KRESLIL:	Ing. Martin Žalud		DOPA CZ www.dopa-cz.cz dopa@dopa-cz.cz tel: 724 513 970	
ZPRACOVAL:	Ing. Martin Žalud			
TECH. KONTROLA:	Ing. Martin Žalud			
ZODPOV. PROJEKTANT:	Ing. Martin Žalud			
HLAVNÍ PROJEKTANT:	Ing. Martin Žalud			
KRAJ: PARDUBICKÝ	OKRES: CHRUDIM	OBEC: SKUTEČ	STUPEŇ:	REALIZAČNÍ
INVESTOR: MĚSTO SKUTEČ			ZAKÁZKA ČÍSLO:	D 24077
AKCE:			ARCHIVNÍ ČÍSLO:	
			DATUM:	07/2024
			FORMÁT:	A 3
			MĚŘÍTKO:	--
OBJEKT: PŘECHODNÉ DOPRAVNÍ ZNAČENÍ			ČÍSLO SOUPRAVY:	ČÍSLO PŘÍLOHY:
OBSAH:	ÚPLNÁ UZÁVÍRKA - DETAIL		A	2