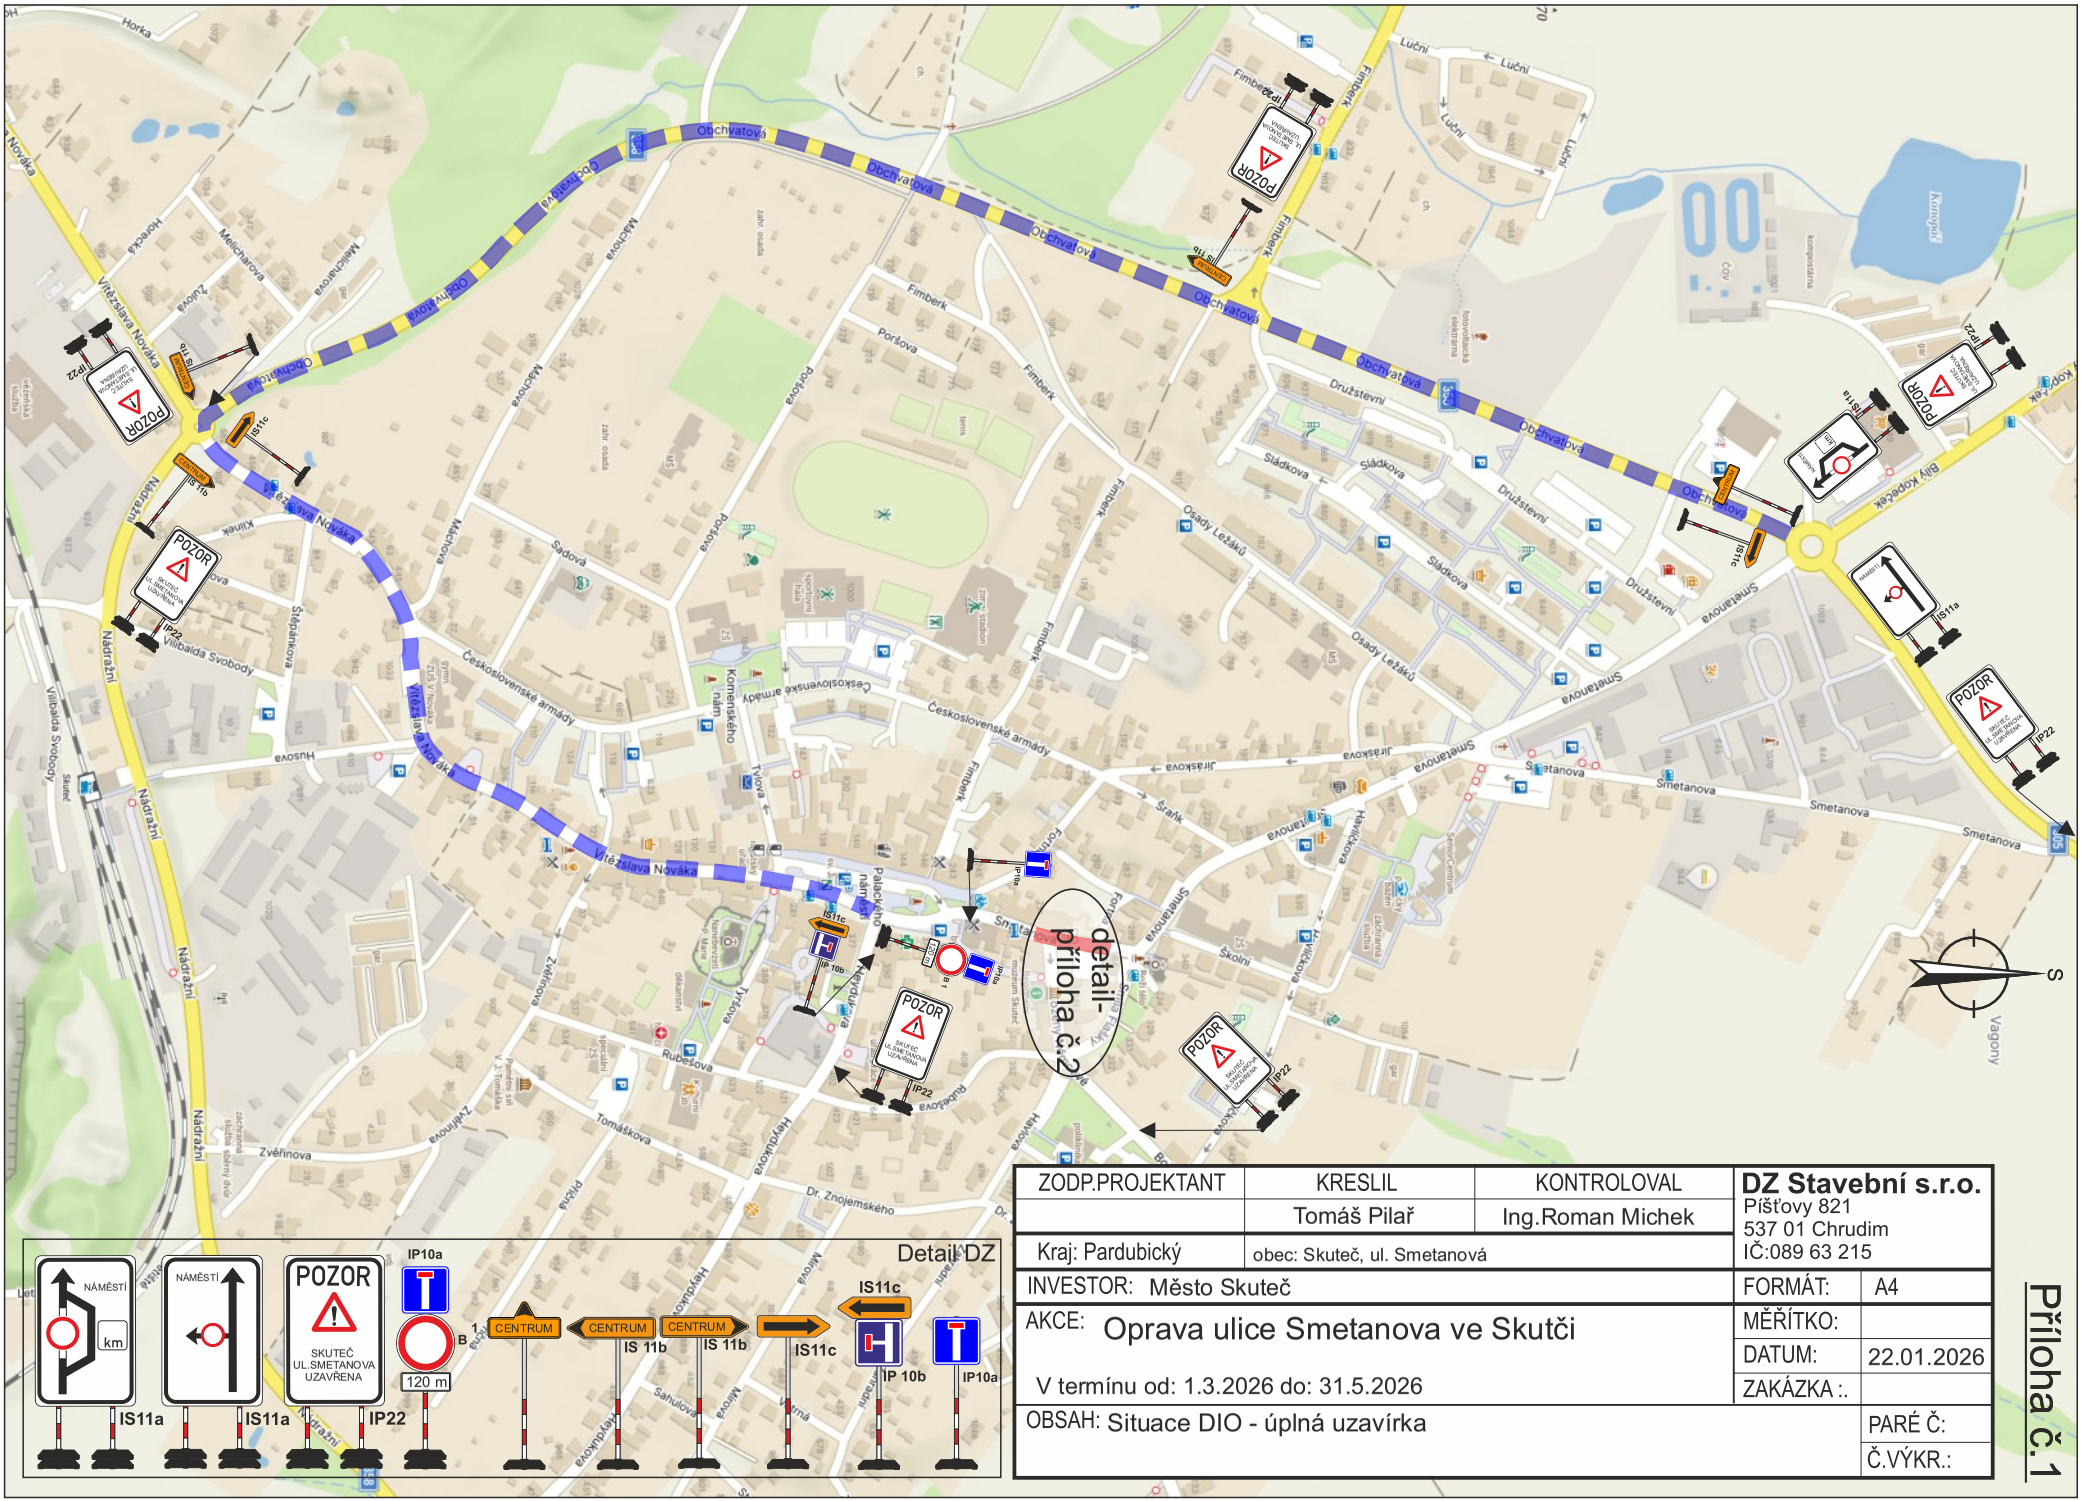

ZODP.PROJEKTANT	KRESLIL	KONTROLOVAL	**DZ Stavební s.r.o.** Píšťovy 821 537 01 Chrudim IČ:089 63 215	
	Tomáš Pilař	Ing.Roman Michek		
Kraj: Pardubický	obec: Skuteč, ul. Smetanová			
INVESTOR: Město Skuteč			FORMÁT:	A4
AKCE: Oprava ulice Smetanova ve Skutči V termínu od: 1.3.2026 do: 31.5.2026			MĚŘÍTKO:	
			DATUM:	22.01.2026
			ZAKÁZKA :.	
OBSAH: Situace DIO - úplná uzavírka			PARÉ Č:	
			Č.VÝKR.:	

Příloha č.1

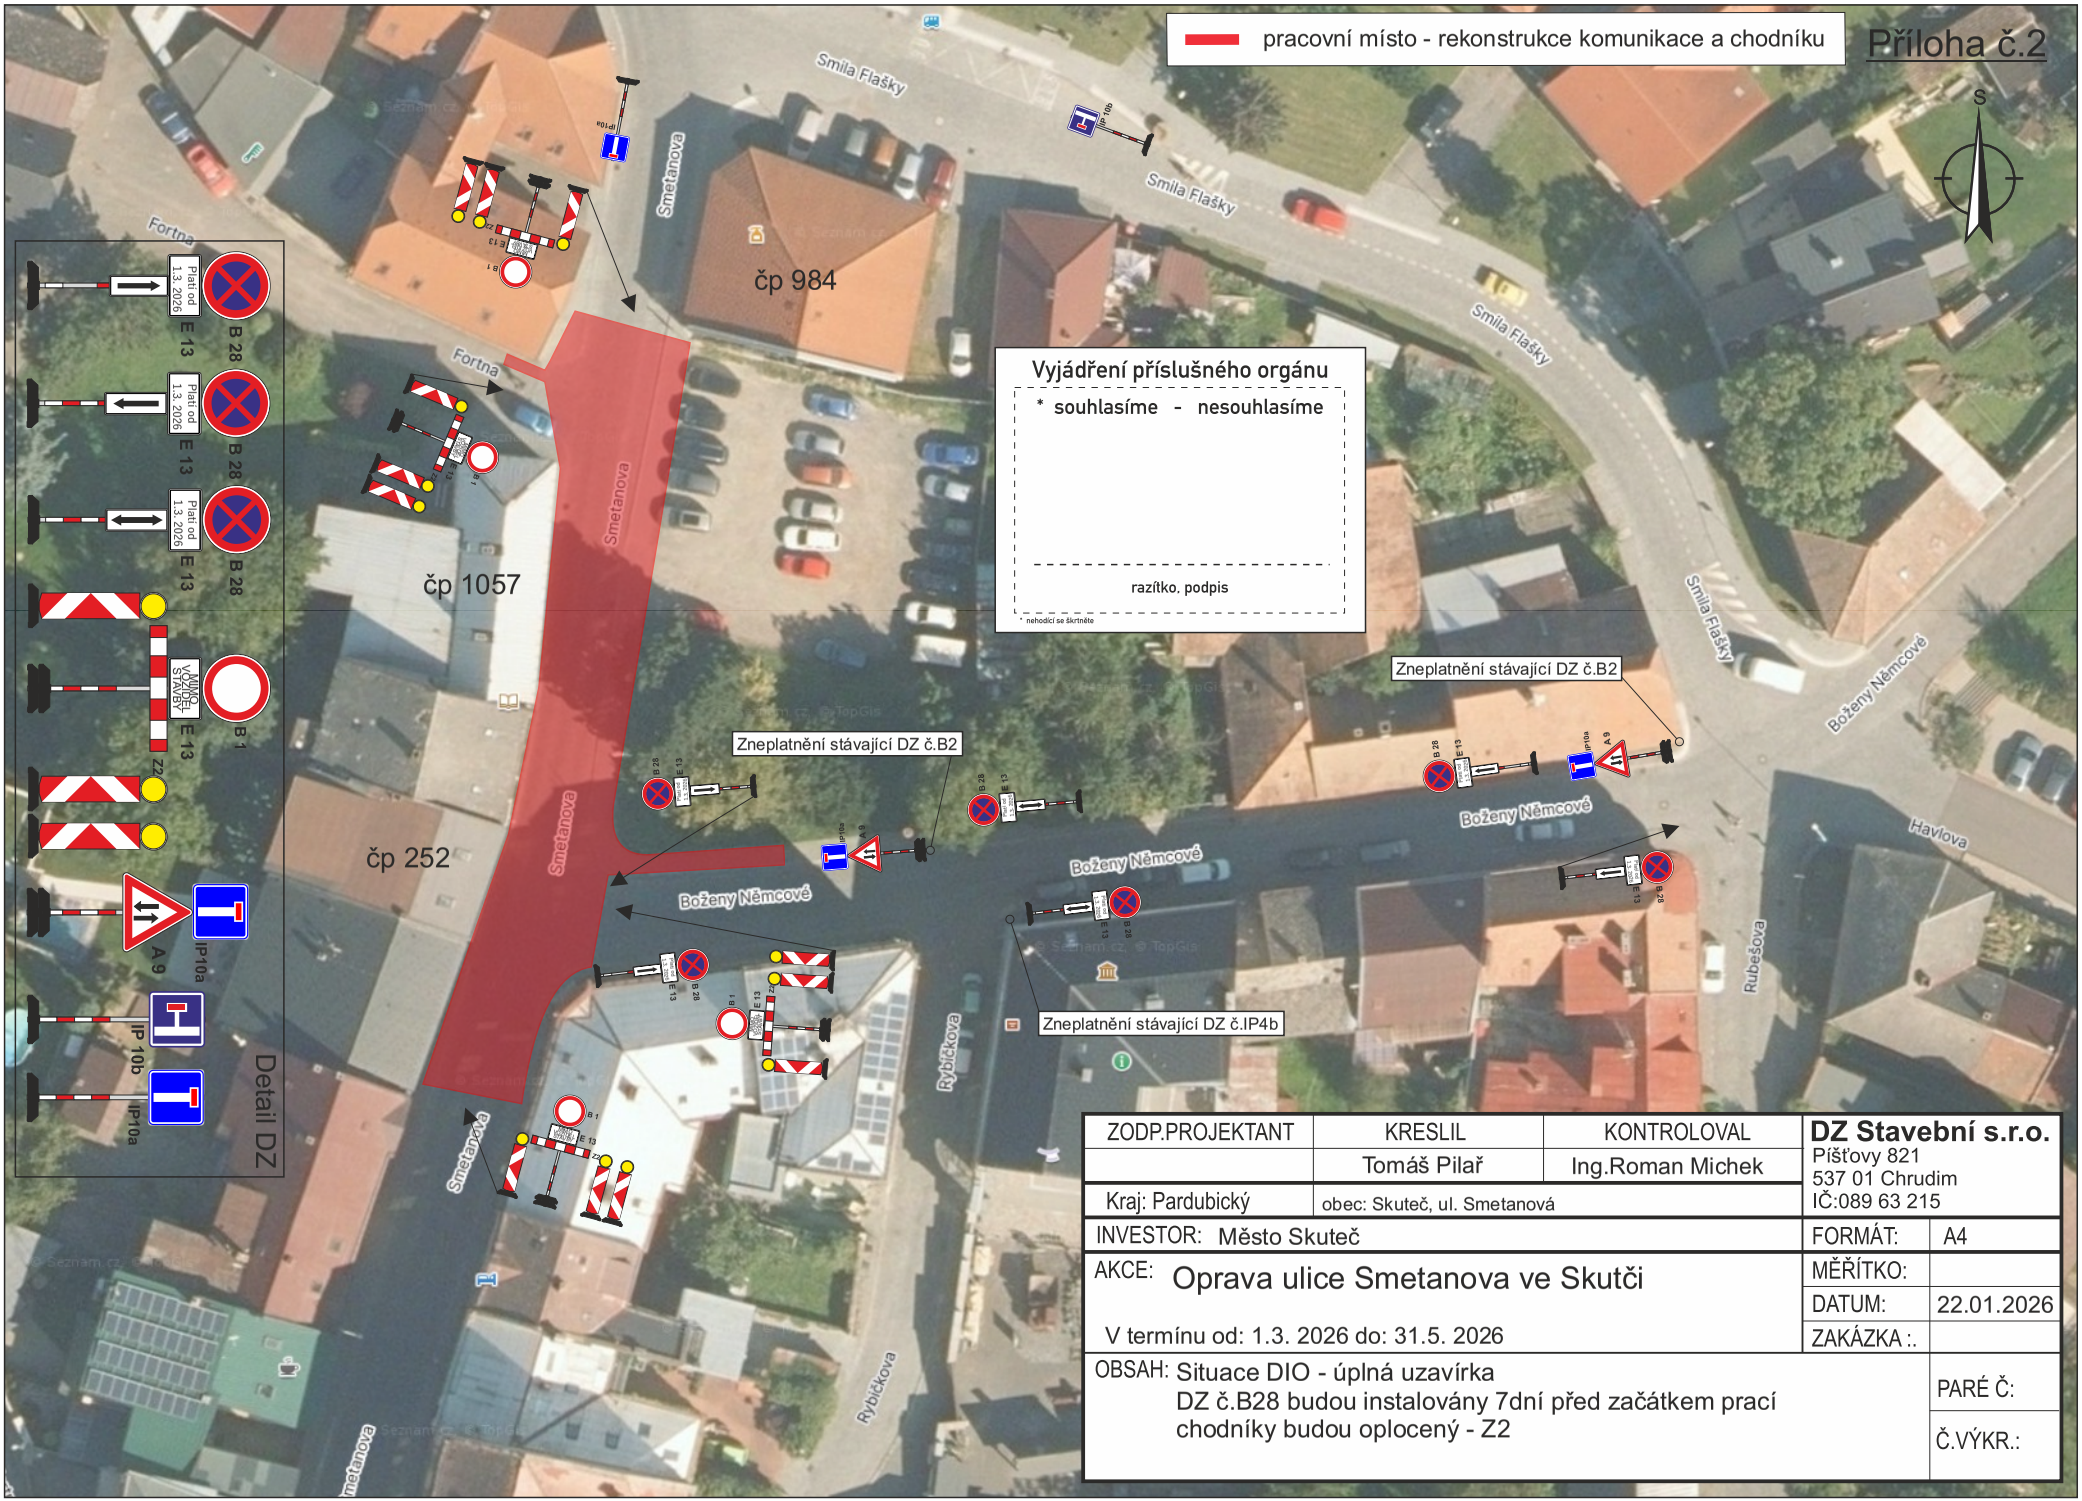

ZODP.PROJEKTANT	KRESLIL	KONTROLOVAL	DZ Stavební s.r.o. Píšťovy 821 537 01 Chrudim IČ:089 63 215
	Tomáš Pilař	Ing.Roman Michek	
Kraj: Pardubický	obec: Skuteč, ul. Smetanová		
INVESTOR: Město Skuteč			FORMÁT: A4
AKCE: Oprava ulice Smetanova ve Skutči			MĚŘÍTKO:
			DATUM: 22.01.2026
V termínu od: 1.3. 2026 do: 31.5. 2026			ZAKÁZKA :.
OBSAH: Situace DIO - úplná uzavírka DZ č.B28 budou instalovány 7dní před začátkem prací chodníky budou oplocený - Z2			PARÉ Č: Č.VÝKR.: