

# LAŽANY

pracovní místo v jízdním pruhu,  
zachován průjezd jedním  
pruhem min. 3,5 m

přesunutí  
autobusové  
zastávky


přesunutí  
autobusové  
zastávky

sv. Václav



— pracovní místo

ZODP.PROJEKTANT	KRESLIL	KONTROLOVAL	 STAVEBNÍ DZ Stavební s.r.o. e-mail: dzs@dz-stavebni.cz
	Ing. Roman Michek	Tomáš Pilař	
Investor: Město Skuteč	FORMÁT:	A3	
AKCE: Sdružená stezka pro cyklisty a chodce Skuteč - Předhradí	MĚŘÍTKO:		
	DATUM:	10.3. 2026	
	ZAKÁZKA .:		
OBSAH: Situace DIO - částečná uzavírka Lažany (část 1/2)	Č.VÝKR.:	PARÉ Č:	

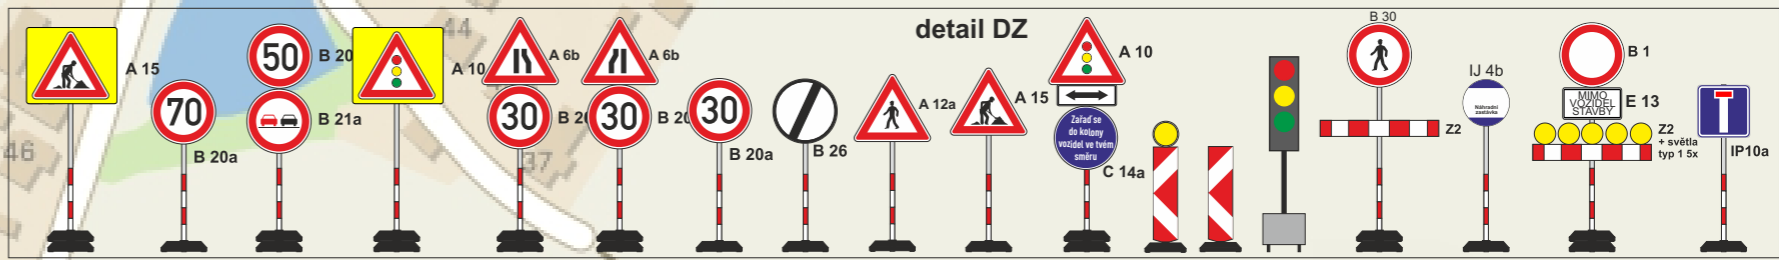


LAŽANY

pracovní místo v jízdním pruhu,  
zachován průjezd jedním  
pruhem min. 3,5 m



— pracovní místo

ZODP.PROJEKTANT	KRESLIL	KONTROLOVAL	 STAVEBNÍ DZ Stavební s.r.o. e-mail: dzs@dz-stavebni.cz
	Ing. Roman Michek	Tomáš Pilař	
Investor: Město Skuteč	FORMÁT:	A3	
AKCE: Sdružená stezka pro cyklisty a chodce Skuteč - Předhradí	MĚŘÍTKO:		
	DATUM:	10.3. 2026	
	ZAKÁZKA .:		
OBSAH: Situace DIO - částečná uzavírka Lažany (část 2/2)	Č.VÝKR.:	PARÉ Č:	

