příloha č. 1

zrušení platnosti SDZ
B2, B24a, B24b, IP 4b a C 3b

objízdná trasa
pracovní místo

ZODP.PROJEKTANT	KRESLIL	KONTROLOVAL
	Ing. Roman Michek	Tomáš Pilař

DZ STAVEBNÍ
DZ Stavební s.r.o.
e-mail: dzs@dz-stavebni.cz

Investor: Město Skuteč	FORMÁT: A3
AKCE: Zasíťování lokality Špitálská louka ve Skutči	MĚŘÍTKO:
	DATUM: 4.6. 2026
	ZAKÁZKA :.
OBSAH: Situace DIO - oprava křižovatky ul. Boženy Němcové	Č.VÝKR.: PARÉ Č:
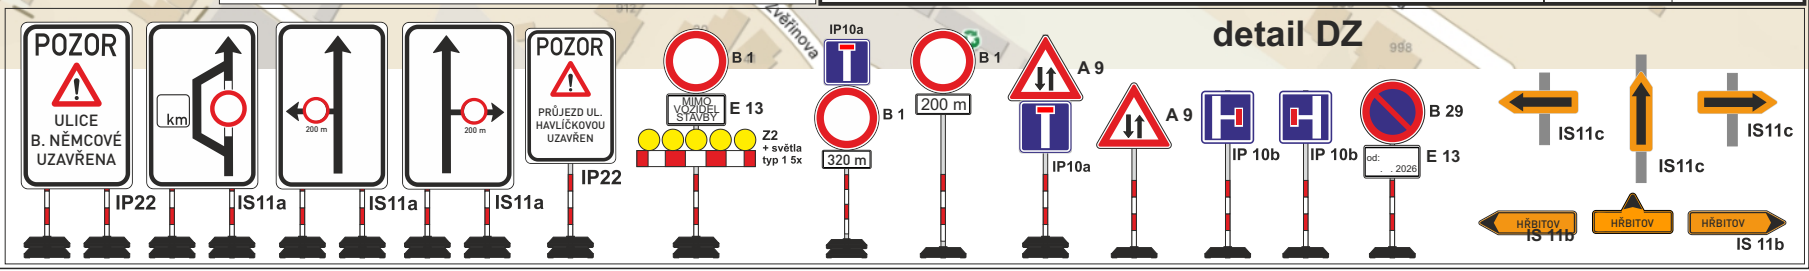
detail DZ