



ODŮVODNĚNÍ ÚZEMNÍHO PLÁNU SKUTEČ


k.ú. Předhradí u Skutče

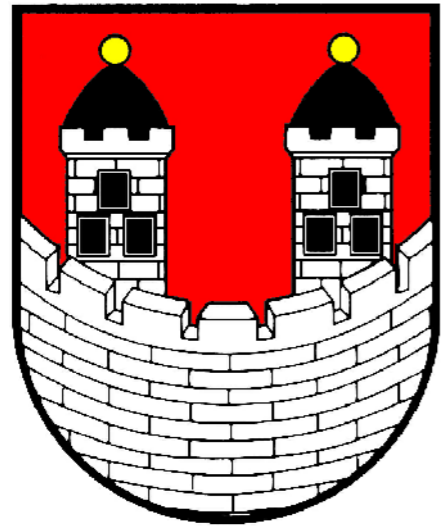

k.ú. Předhradí u Skutče

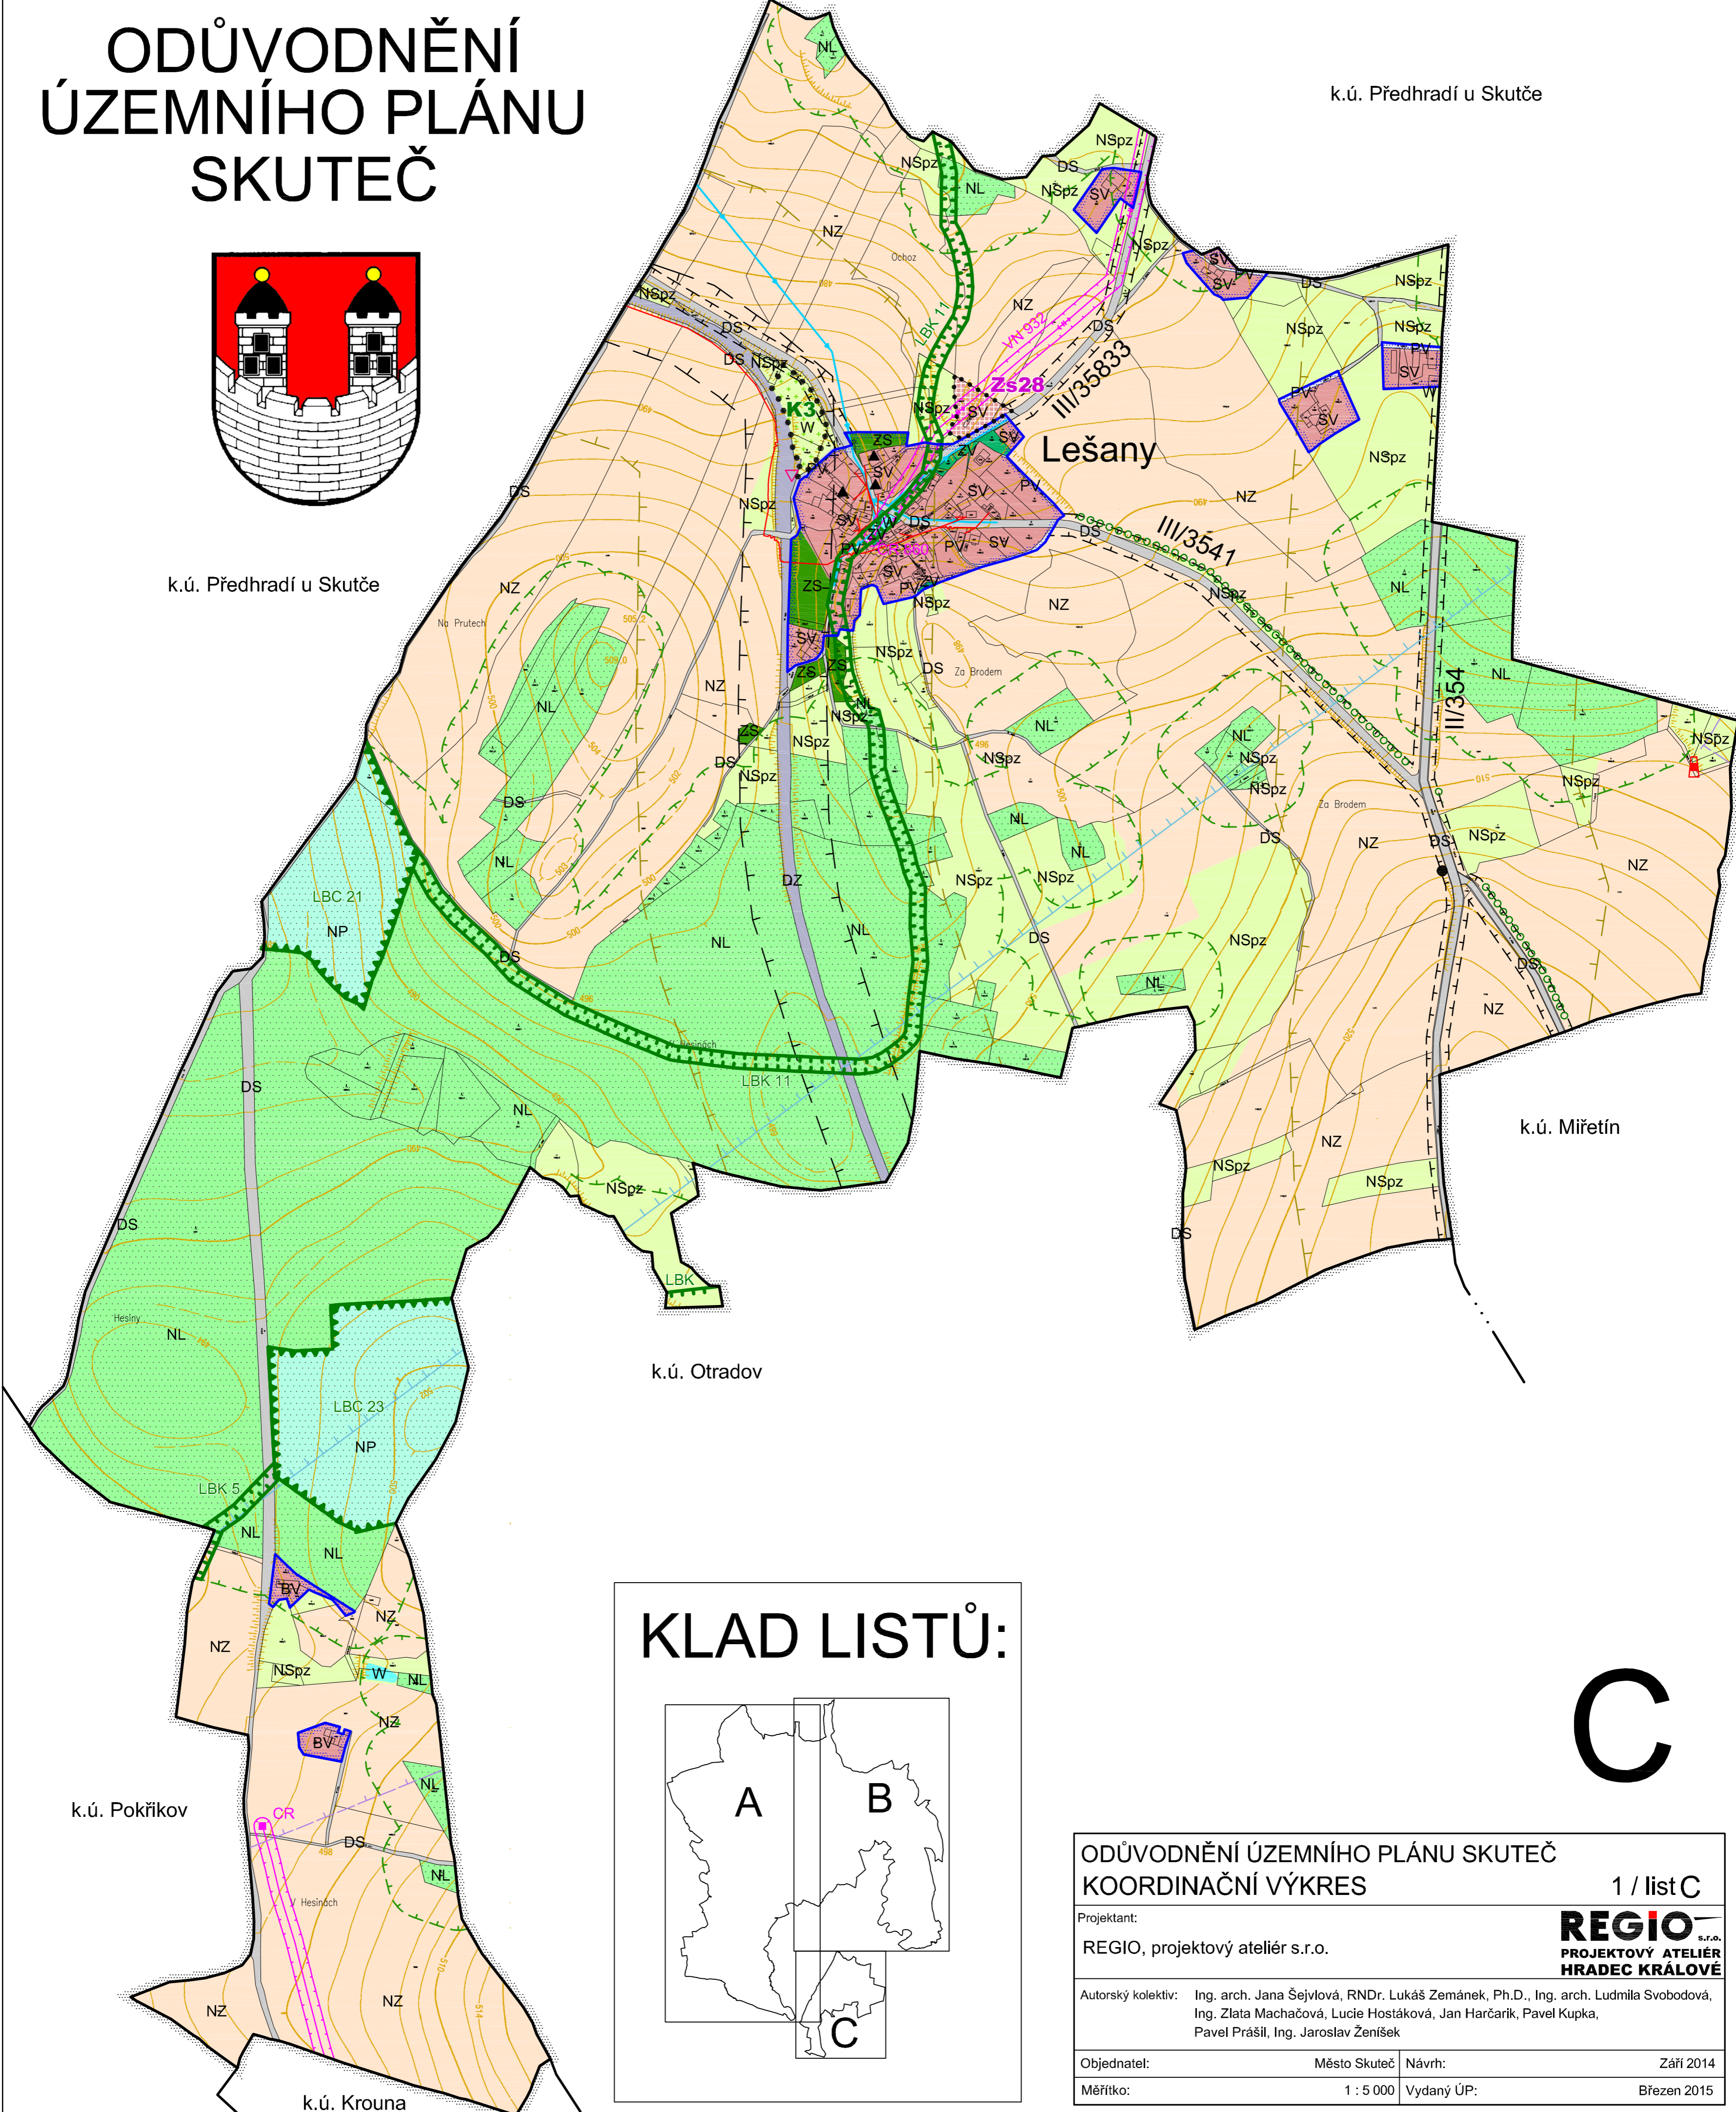

KLAD LISTŮ:

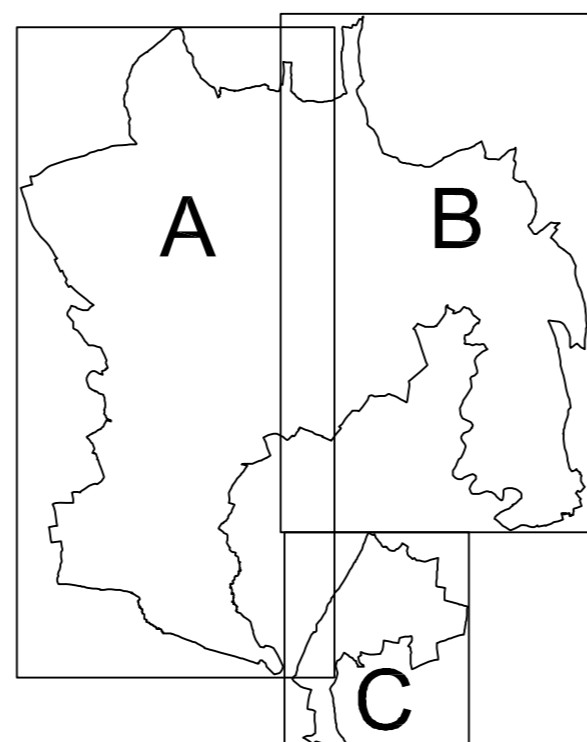

C

ODŮVODNĚNÍ ÚZEMNÍHO PLÁNU SKUTEČ KOORDINAČNÍ VÝKRES

1 / list C

Projektant:
REGIO, projektový ateliér s.r.o.

REGIO
s.r.o.
PROJEKTOVÝ ATELIÉR
HRADEC KRÁLOVÉ

Autorský kolektiv: Ing. arch. Jana Šejvlová, RNDr. Lukáš Zemánek, Ph.D., Ing. arch. Ludmila Svobodová,
Ing. Zlata Machačová, Lucie Hostáková, Jan Harčarik, Pavel Kupka,
Pavel Prášil, Ing. Jaroslav Ženišek

Objednatel:	Město Skuteč	Návrh:	Září 2014
Měřítko:	1 : 5 000	Vydaný ÚP:	Březen 2015

k.ú. Pokřikov

k.ú. Krouna

k.ú. Otradov

k.ú. Miřetín

Lešany