
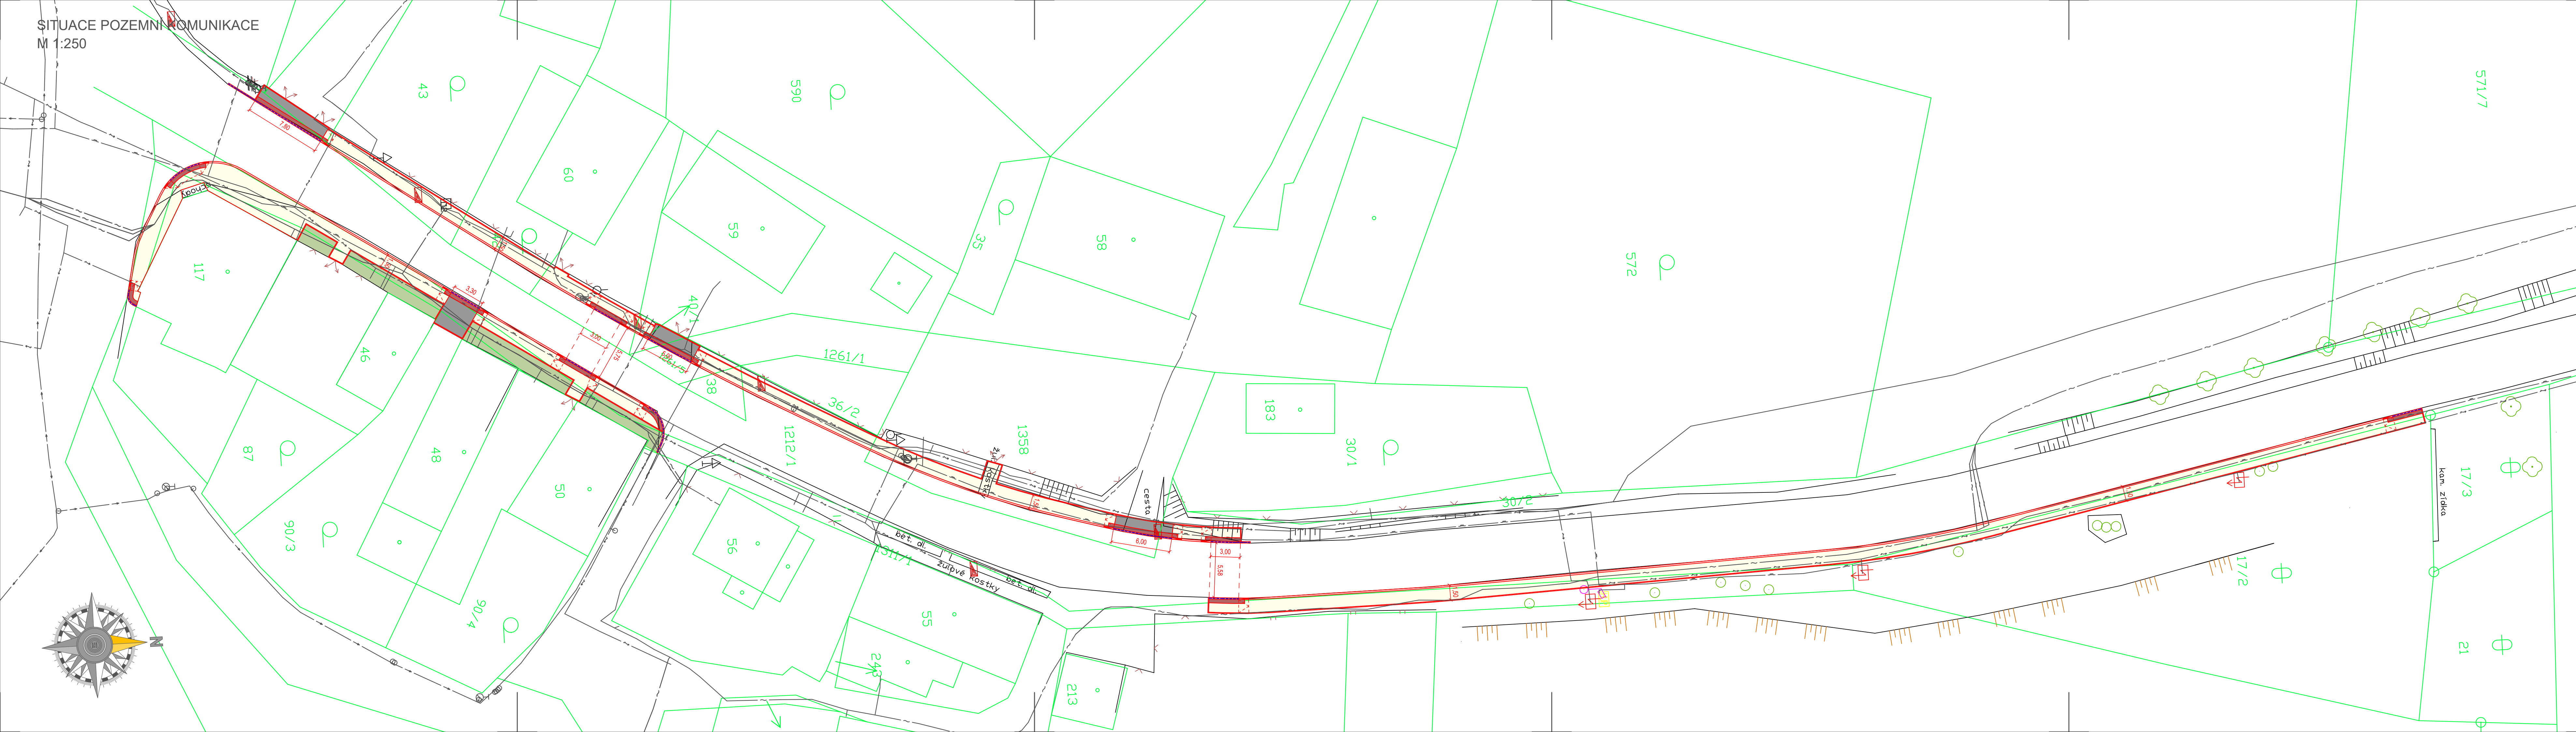


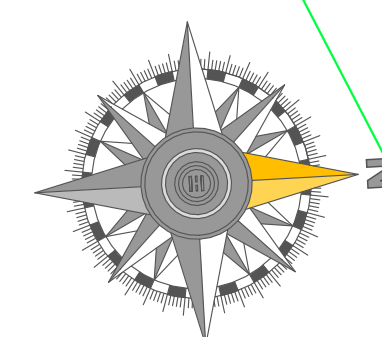

LEGENDA MATERIÁLŮ

- CHODNÍKOVÉ PLOCHY
BET. DLAŽBA 10/20 TL. 60MM
BARVA PŘÍRODNÍ ŠEDÁ
- VJEZDY
BET. DLAŽBA 10/20 TL. 80MM
BARVA ANTRACIT
- VAROVNÉ A SIGNÁLNÍ PÁSY
BET. DLAŽBA 10/20 TL. 60MM / TL. 80MM - VJEZDY
S RELIÉFNÍM POVRCHEM, BARVA ČERVENÁ
- ASFALTOVÝ KRYT - OBRUSNÁ VRSTVA
ACO 11 TL. 50MM
SPOJOVACÍ POSTŘÍK ASFALTOVÝ
- ZELEŇ - TRAVNATÁ PLOCHA
ROZPROSTŘENÍ ORNICE V TL. 150MM
OSETÍ TRAVNÍM SEMENEM

LEGENDA STÁVAJÍCÍCH SÍTÍ

- VEDENÍ NN
- VEDENÍ SDĚLOVACÍ CETIN
- VEDENÍ VODOVODNÍ
- VEDENÍ V.O.
- VEDENÍ PLYNOVODNÍ STL

Název stavby:		CHODNÍK U SIL. III/3065, ŽDÁREC U SKUTČE	
Investor:	Město Skuteč Palackého náměstí 133, 539 73 Skuteč IČO: 00270903	www.skutec.cz mesto@skutec.cz +420 469 326 403	
Místo stavby:	K.Ú. Žďarec u Skutče		
Generální projektant:	DI PROJEKT s.r.o. Chelčického 686, 533 51 Pardubice IČO: 01873687 DIČ: CZ01873687	Hlavní projektant: Lukáš Třasák, DiS. Podpis: Číslo zakázky: 066/2023	
Projektant části:	DI PROJEKT s.r.o. Chelčického 686, 533 51 Pardubice IČO: 01873687 DIČ: CZ01873687	www.diprojekt.cz dip@diprojekt.cz +420 773 749 120 DS: ui8wq5u	
Vedoucí projektant:	Lukáš Třasák, DiS.	Podpis:	
Vypracoval:	Lukáš Třasák, DiS.	Podpis:	
Zodp. projektant:	Lukáš Třasák, DiS.	Podpis:	
Datum:	10.2023	Formát: 6x4	
Stavební objekt:	SO 101 - Chodník		
Obsah přílohy:	Situace pozemní komunikace		
Stupeň dokumentace:	Technická studie (TS)		
Označení přílohy:	D.1.1.1.2	Číslo paré:	
Měřítko:	1:250		