
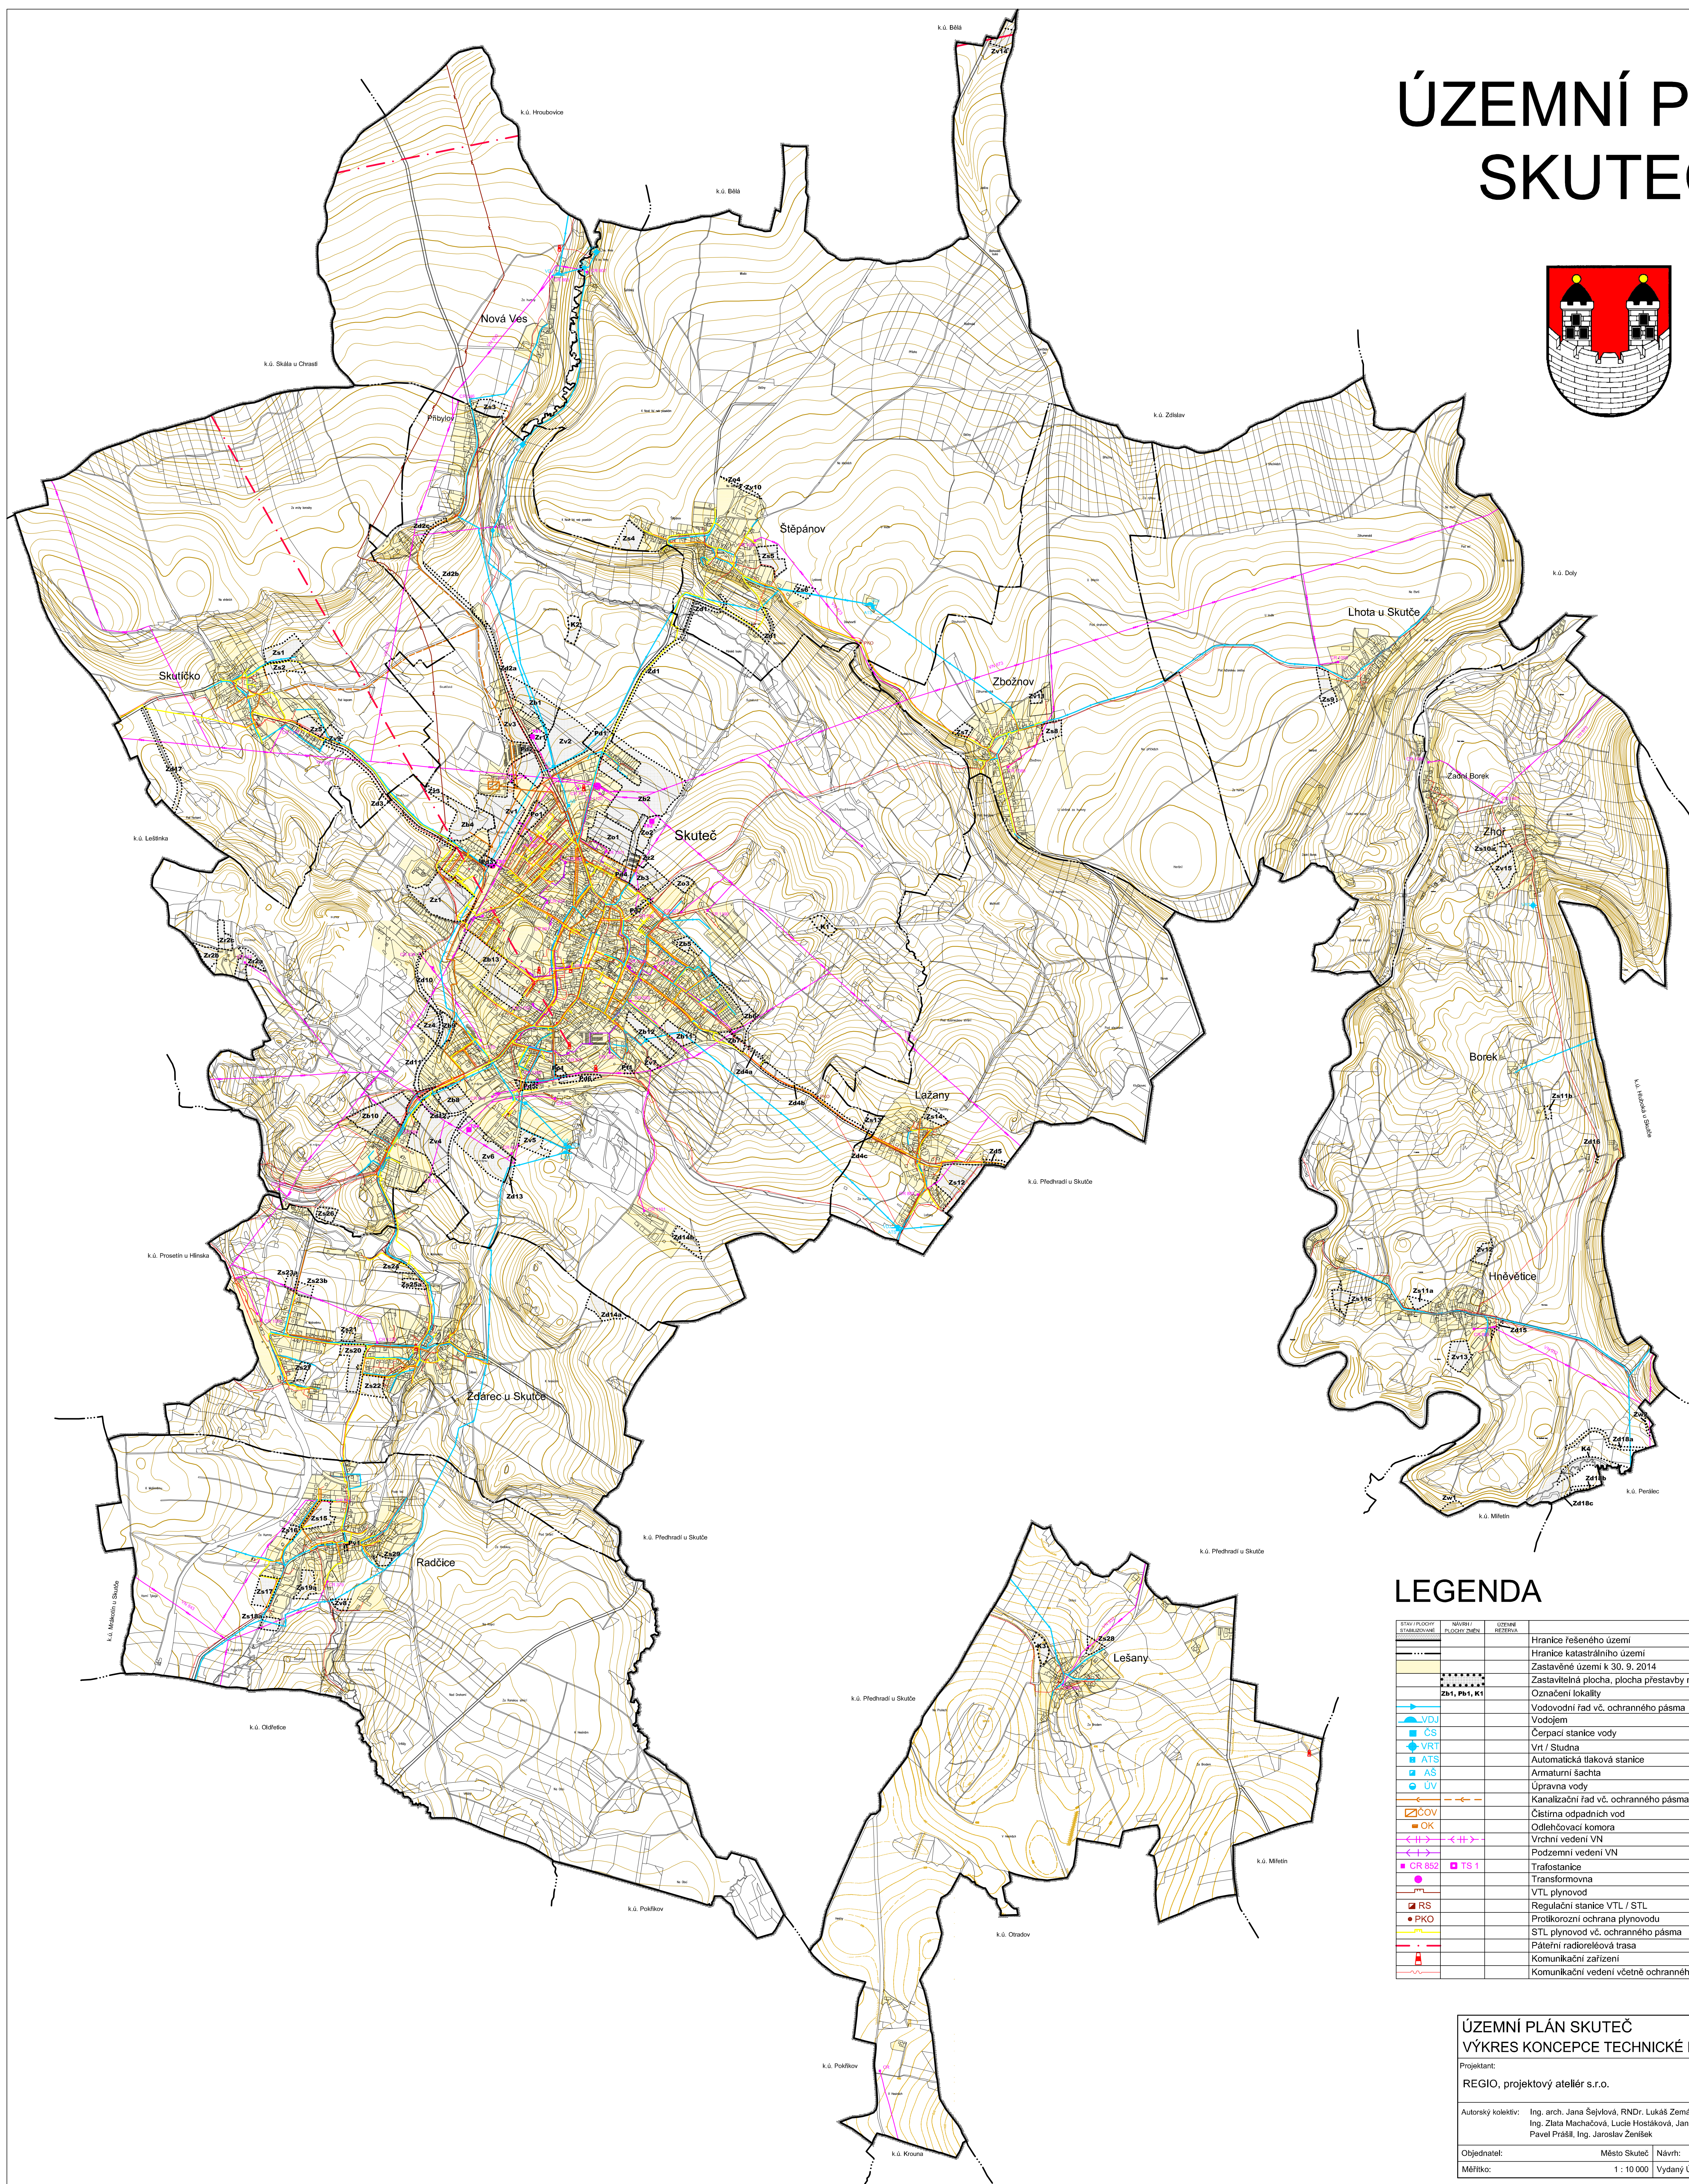


ÚZEMNÍ PLÁN SKUTEČ

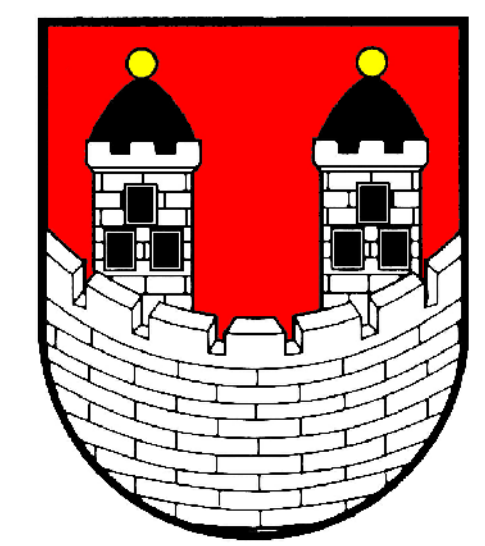

LEGENDA

STAV PLOCHY	NAVRHÍ	LEGENDA	LEGENDA
-----			Hranice řešeného území
-----			Hranice katastrálního území
-----			Zastavěné území k 30. 9. 2014
-----			Zastavitelná plocha, plocha přestavby nebo plocha změny v krajině
-----			Označení lokality
-----			Vodovodní řád vč. ochranného pásma
-----			Vodojem
-----			Čerpací stanice vody
-----			Vrt / Studna
-----			Automatická tlaková stanice
-----			Armaturní šachta
-----			Úpravna vody
-----			Kanalizační řád vč. ochranného pásma
-----			Čistírna odpadních vod
-----			Odlehčovací komora
-----			Vrchní vedení VN
-----			Podzemní vedení VN
-----			Trafo stanice
-----			Transformovna
-----			VTL plynovod
-----			Regulační stanice VTL / STL
-----			Protikorozi ochrana plynovodu
-----			STL plynovod vč. ochranného pásma
-----			Pátevní radioreléová trasa
-----			Komunikační zařízení
-----			Komunikační vedení včetně ochranného pásma

ÚZEMNÍ PLÁN SKUTEČ
VÝKRES KONCEPCE TECHNICKÉ INFRASTRUKTURY 2c

Projektant:
REGIO, projektový ateliér s.r.o.

Autorský kolektiv:
 Ing. arch. Jana Šejřilová, RNDr. Lukáš Zemánek, Ph.D., Ing. arch. Ludmila Svobodová,
 Ing. Zlata Macháčová, Lucie Hostáková, Jan Harčarik, Pavel Kupka,
 Pavel Prášil, Ing. Jaroslav Ženíšek

Objednatel: Město Skuteč Návrh: Zář 2014
 Měřítko: 1 : 10 000 Vydání ÚP: Březen 2015

REGIO s.r.o.
PROJEKTOVÝ ATELIER
HRADEC KRÁLOVÉ