
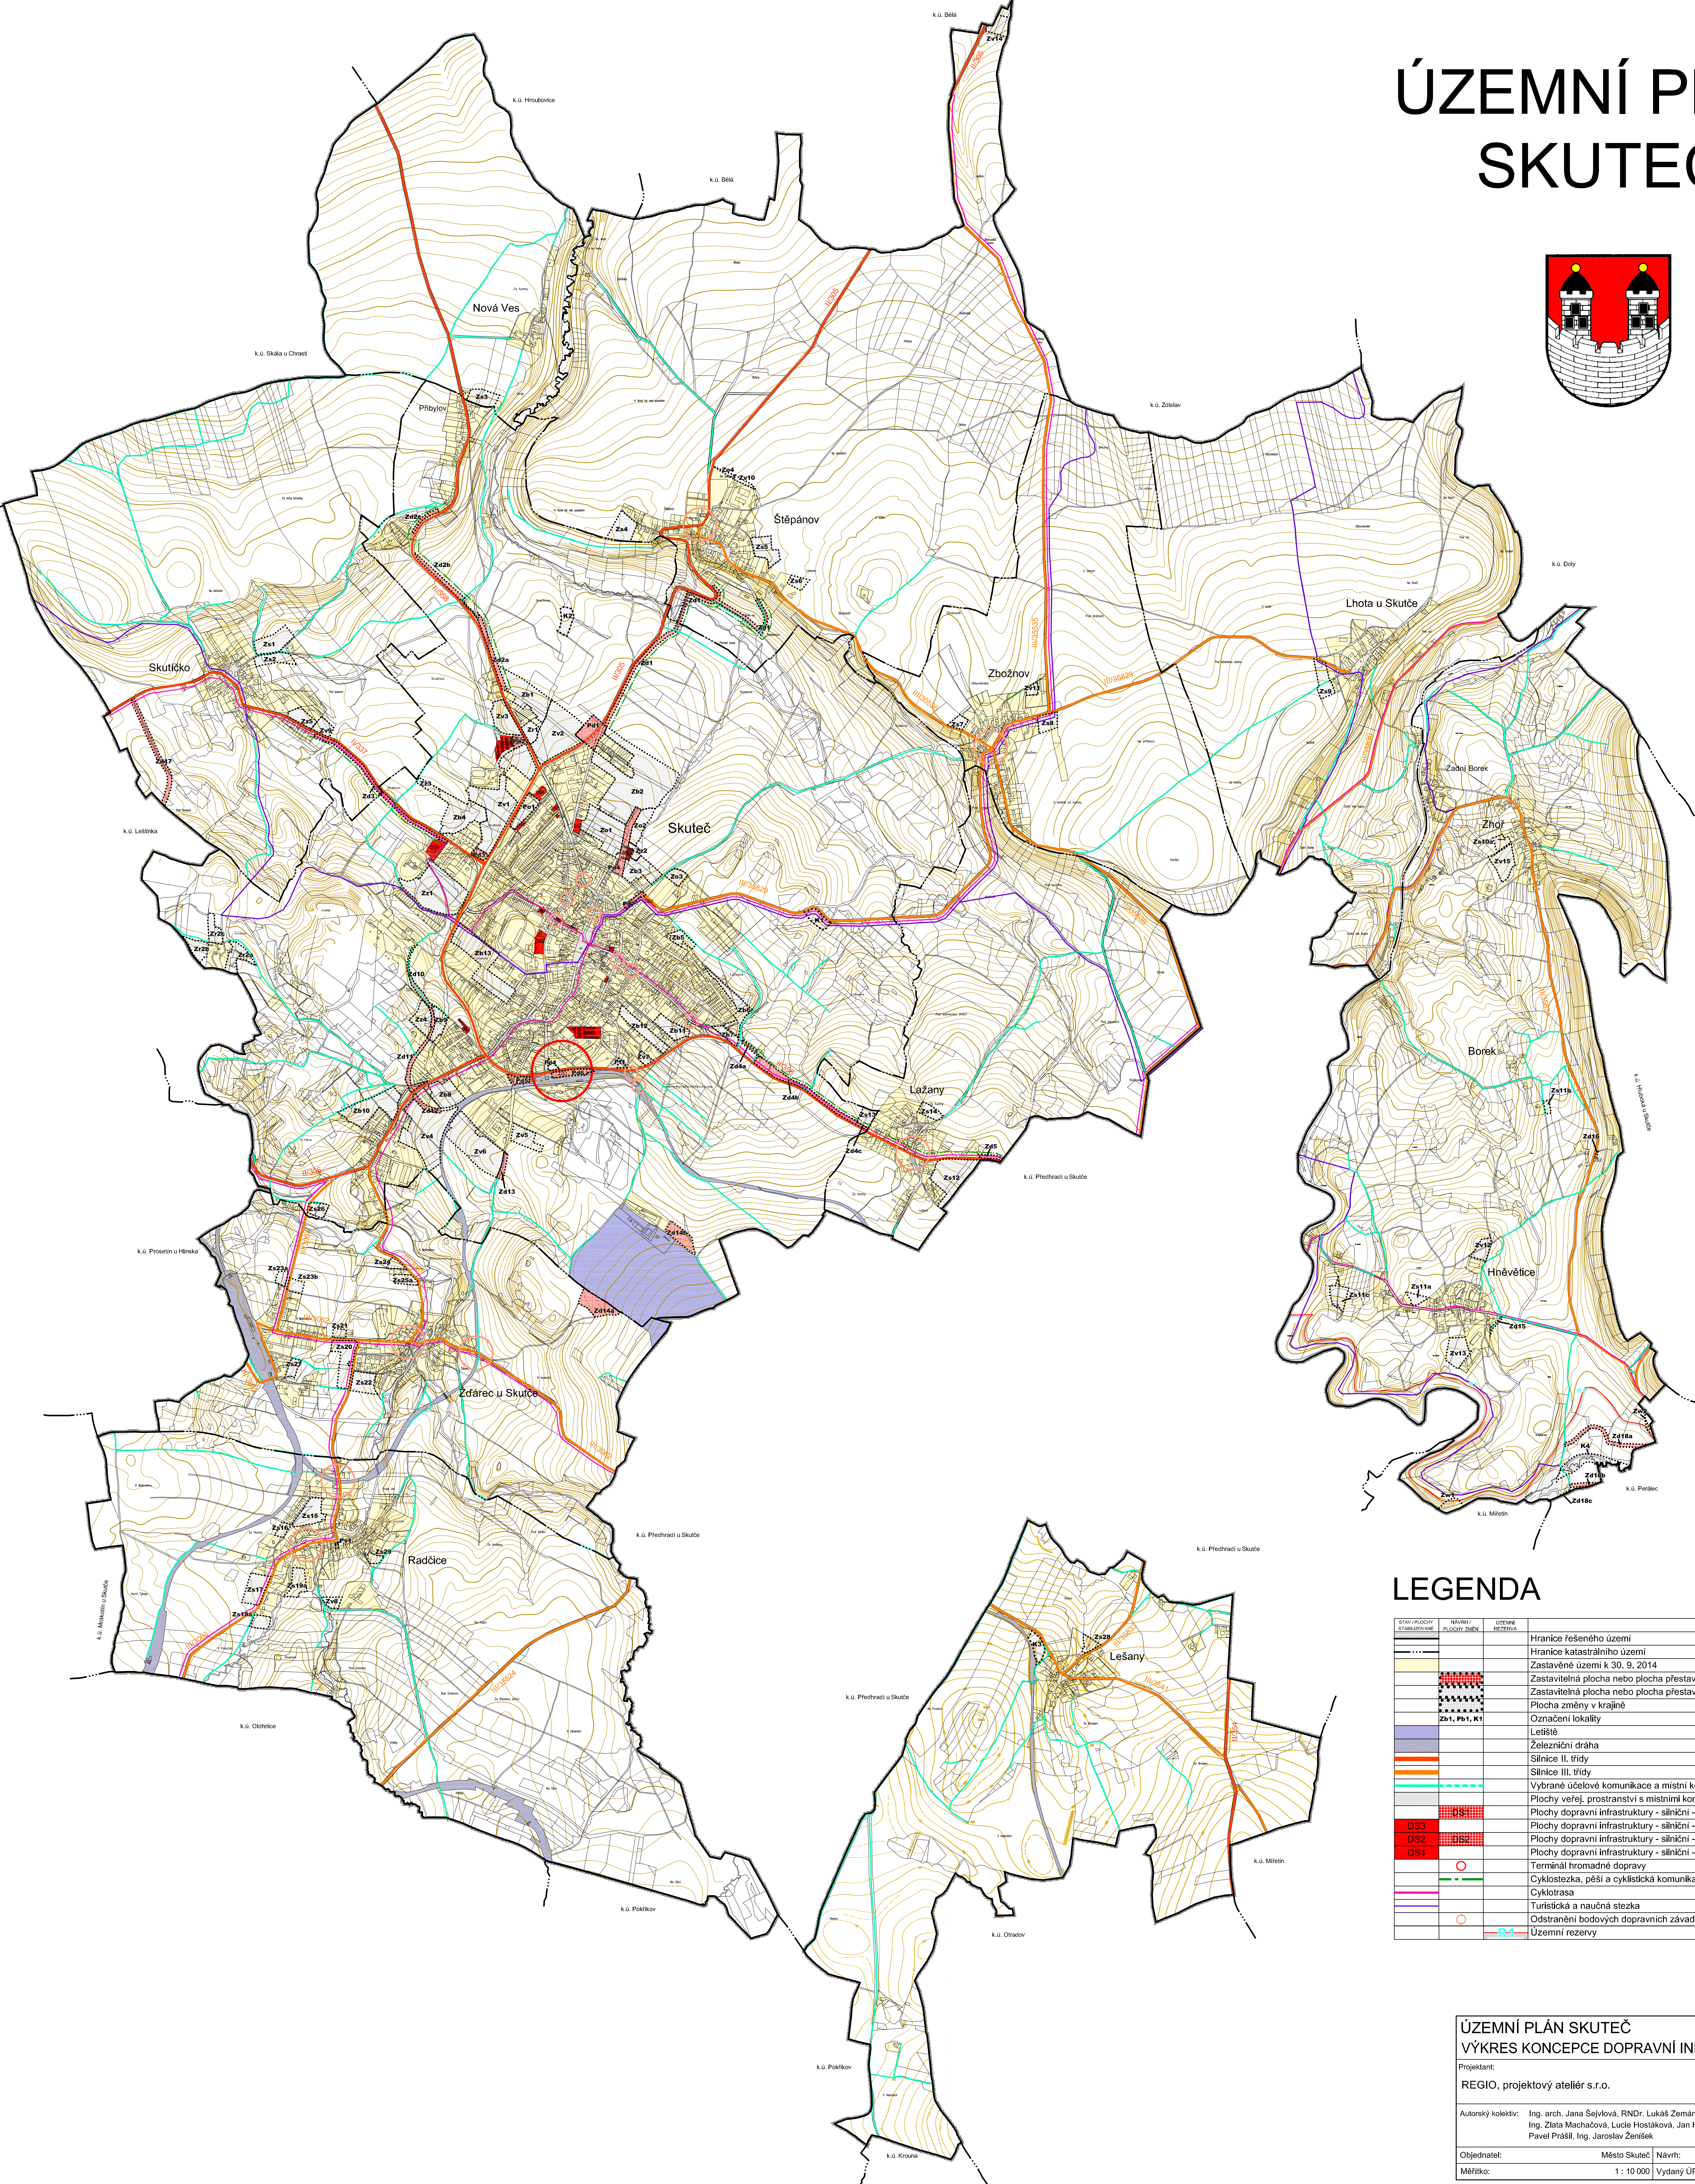


ÚZEMNÍ PLÁN SKUTEČ

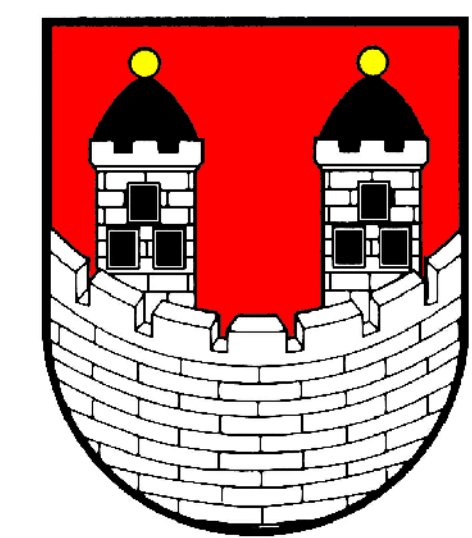

LEGENDA

STAVBY PLOCHY STABILIZOVANÉ	NÁVRHY PLOCHY ZMĚNY	ÚZEMNÍ REZERVA	
			Hranice řešeného území
			Hranice katastrálního území
			Zastavěné území k 30. 9. 2014
			Zastavitelná plocha nebo plocha přestavby dopravní infrastr. - silniční a telecká
			Zastavitelná plocha nebo plocha přestavby mimo výše uvedené
			Plocha změny v krajině
			Označení lokality
			Letiště
			Železniční dráha
			Silnice II. třídy
			Silnice III. třídy
			Vybrané účelové komunikace a místní komunikace mimo zastavěné území
			Plochy veřej. prostranství s místními komunikacemi
			Plochy dopravní infrastruktury - silniční - autobusové nádraží
			Plochy dopravní infrastruktury - silniční - garáže
			Plochy dopravní infrastruktury - silniční - parkování a odstavení vozidel
			Plochy dopravní infrastruktury - silniční - čerpací stanice pohonných hmot
			Terminál hromadné dopravy
			Cyklostezka, pěší a cyklistická komunikace - schema
			Cyklotrasa
			Turistická a naučná stezka
			Odstranění bodových dopravních závad na komunikacích
			Územní rezervy

ÚZEMNÍ PLÁN SKUTEČ
VÝKRES KONCEPCE DOPRAVNÍ INFRASTRUKTURY 2b

Projektant:
REGIO
 PROJEKTOVÝ ATELIER
 HRADEC KRÁLOVÉ

Autorský kolektiv: Ing. arch. Jana Šejdlová, RNDr. Lukáš Zemánek, Ph.D., Ing. arch. Ludmila Svobodová, Ing. Zlata Macháčová, Lucie Hostáková, Jan Harčarik, Pavel Kupka, Pavel Prašil, Ing. Jaroslav Zeníšek

Objednatel: Město Skuteč Návrh: Září 2014
 Měřítko: 1 : 10 000 Vydání ÚP: Březen 2015